



Úplné znění ÚP Kvášňovice

Po změně č.3

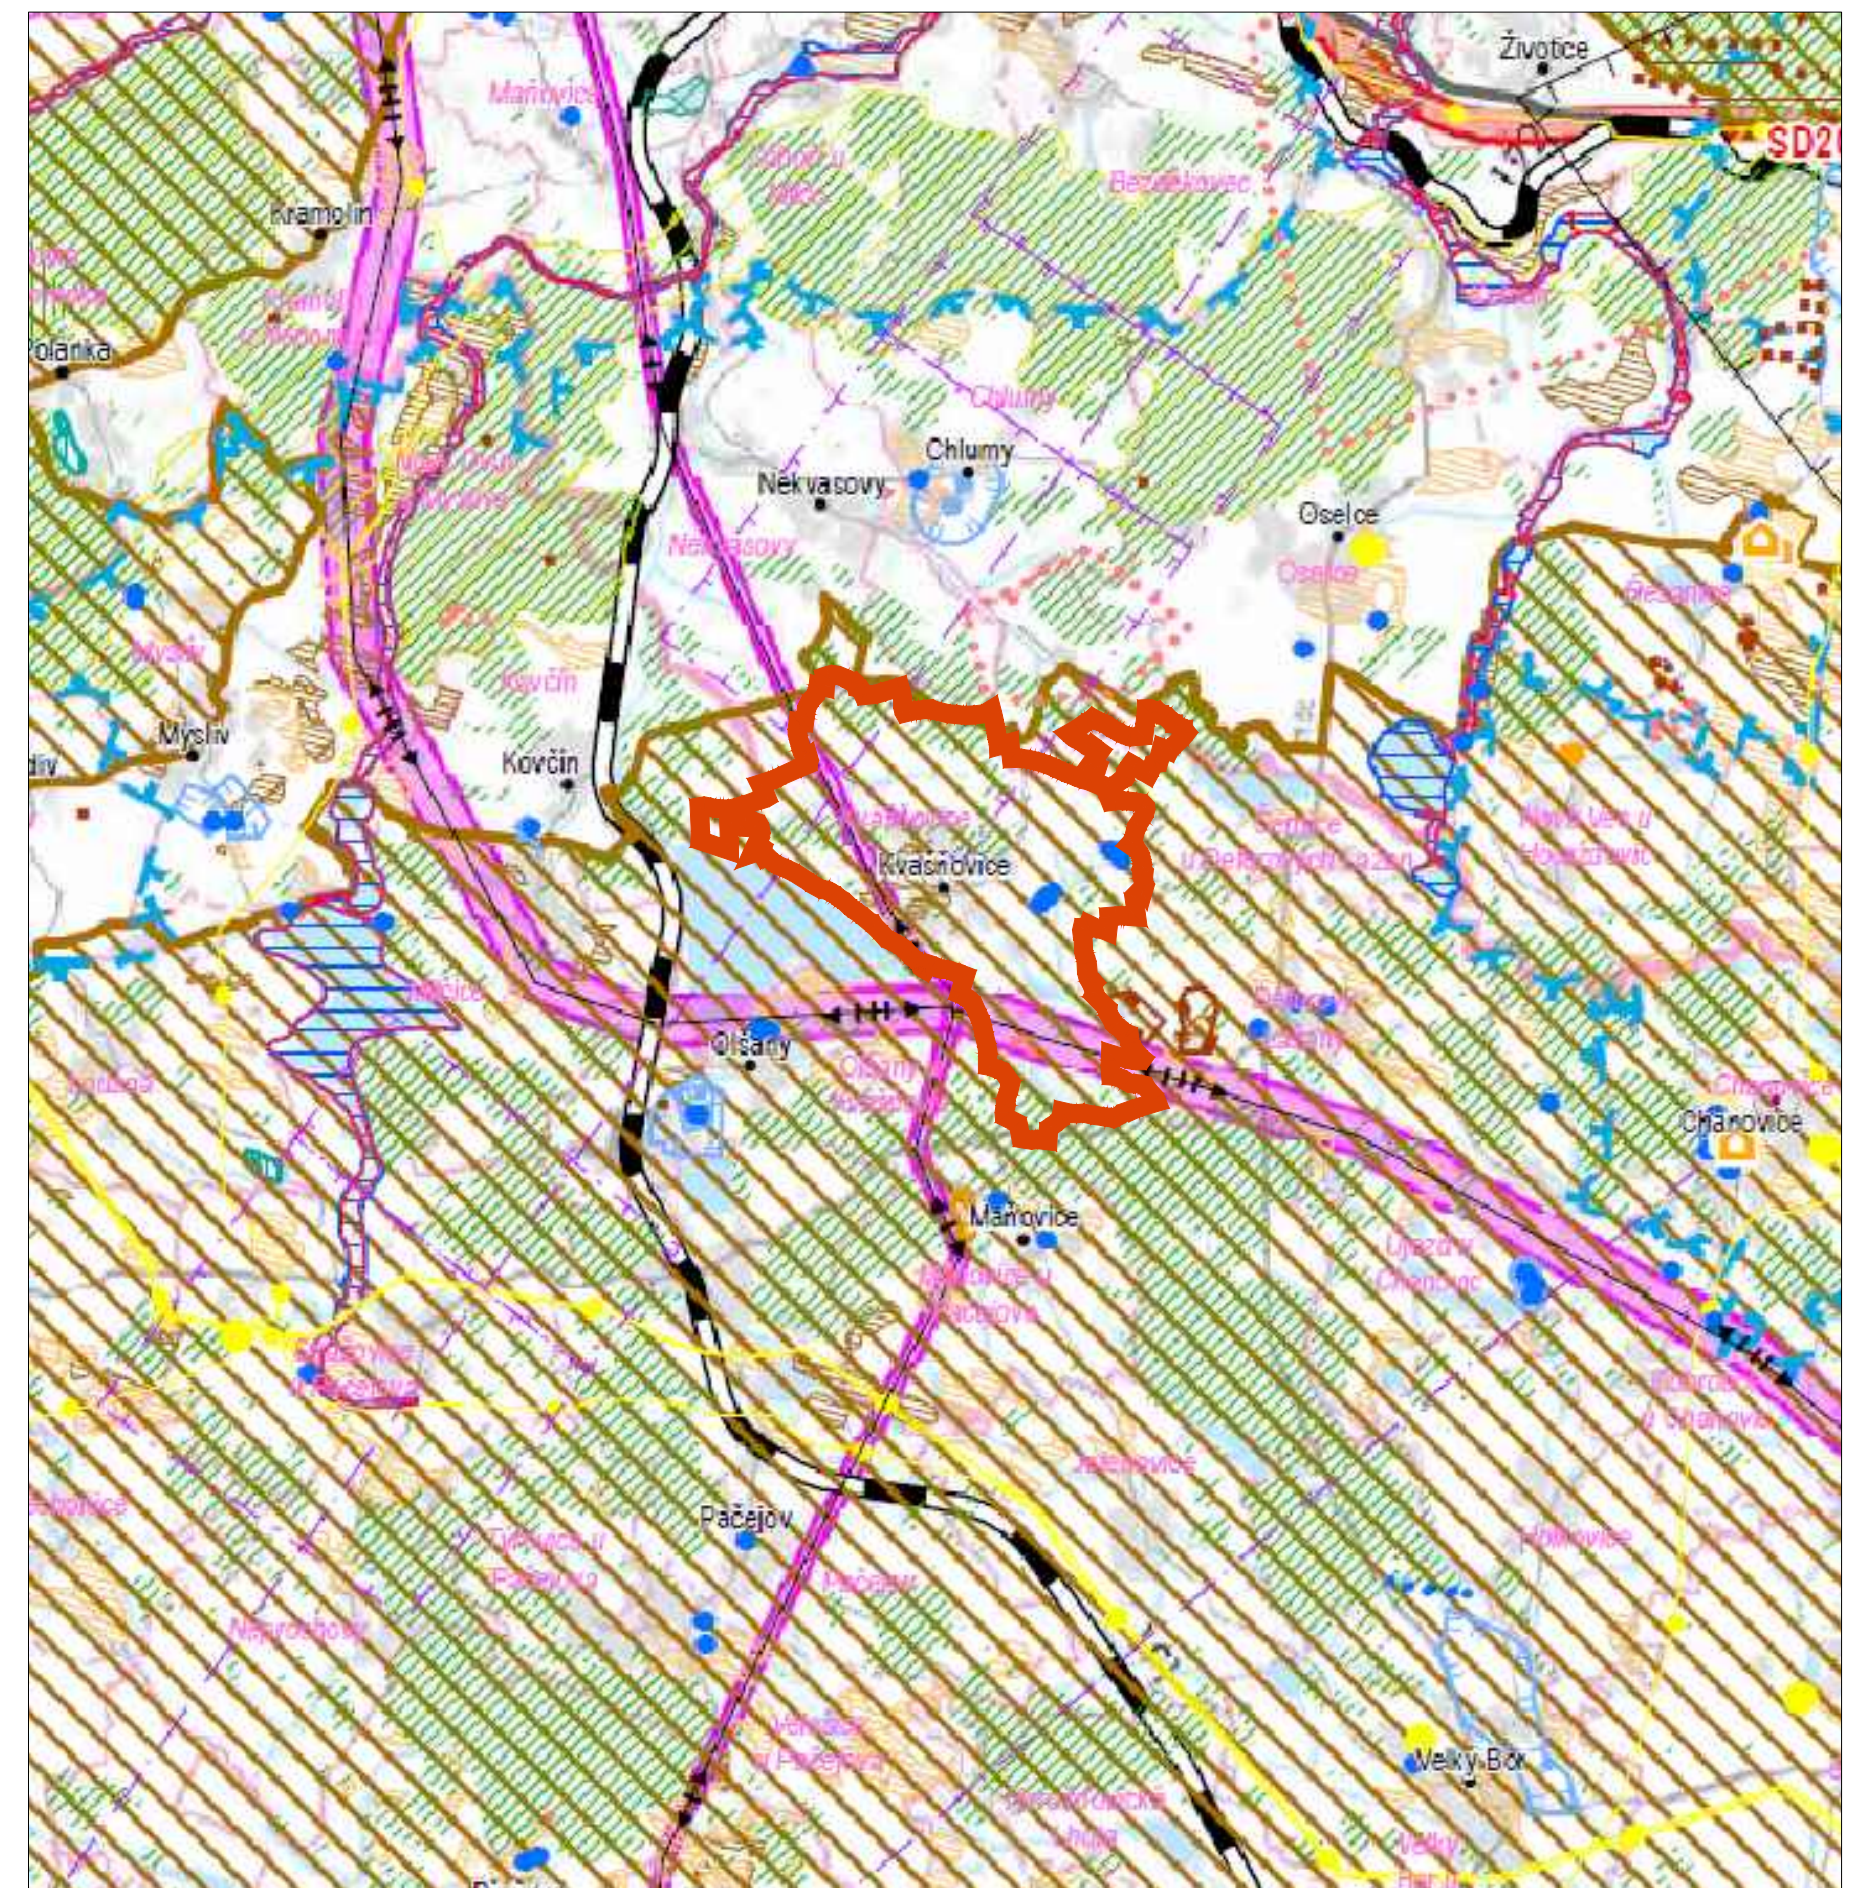

ZÁZNAM O ÚČINNOSTI - OOP	
ÚPLNÉ ZNĚNÍ ÚZEMNÍHO PLÁNU KVÁŠŇOVICE	
a) Označení správního orgánu vydávajícího poslední změnu ÚP:	Zastupitelstvo obce Kvášňovice
b) pořadové číslo poslední změny	č.3
c) Datum nabytí účinnosti poslední změny ÚP
d) Údaje o oprávněné úřední osobě pořizovatele, funkce:	Mgr. Robert Flachs vedoucí odboru územního plánování, MěÚ Horažďovice, odbor výstavby a územního plánování
Podpis a otisk úředního razítka:

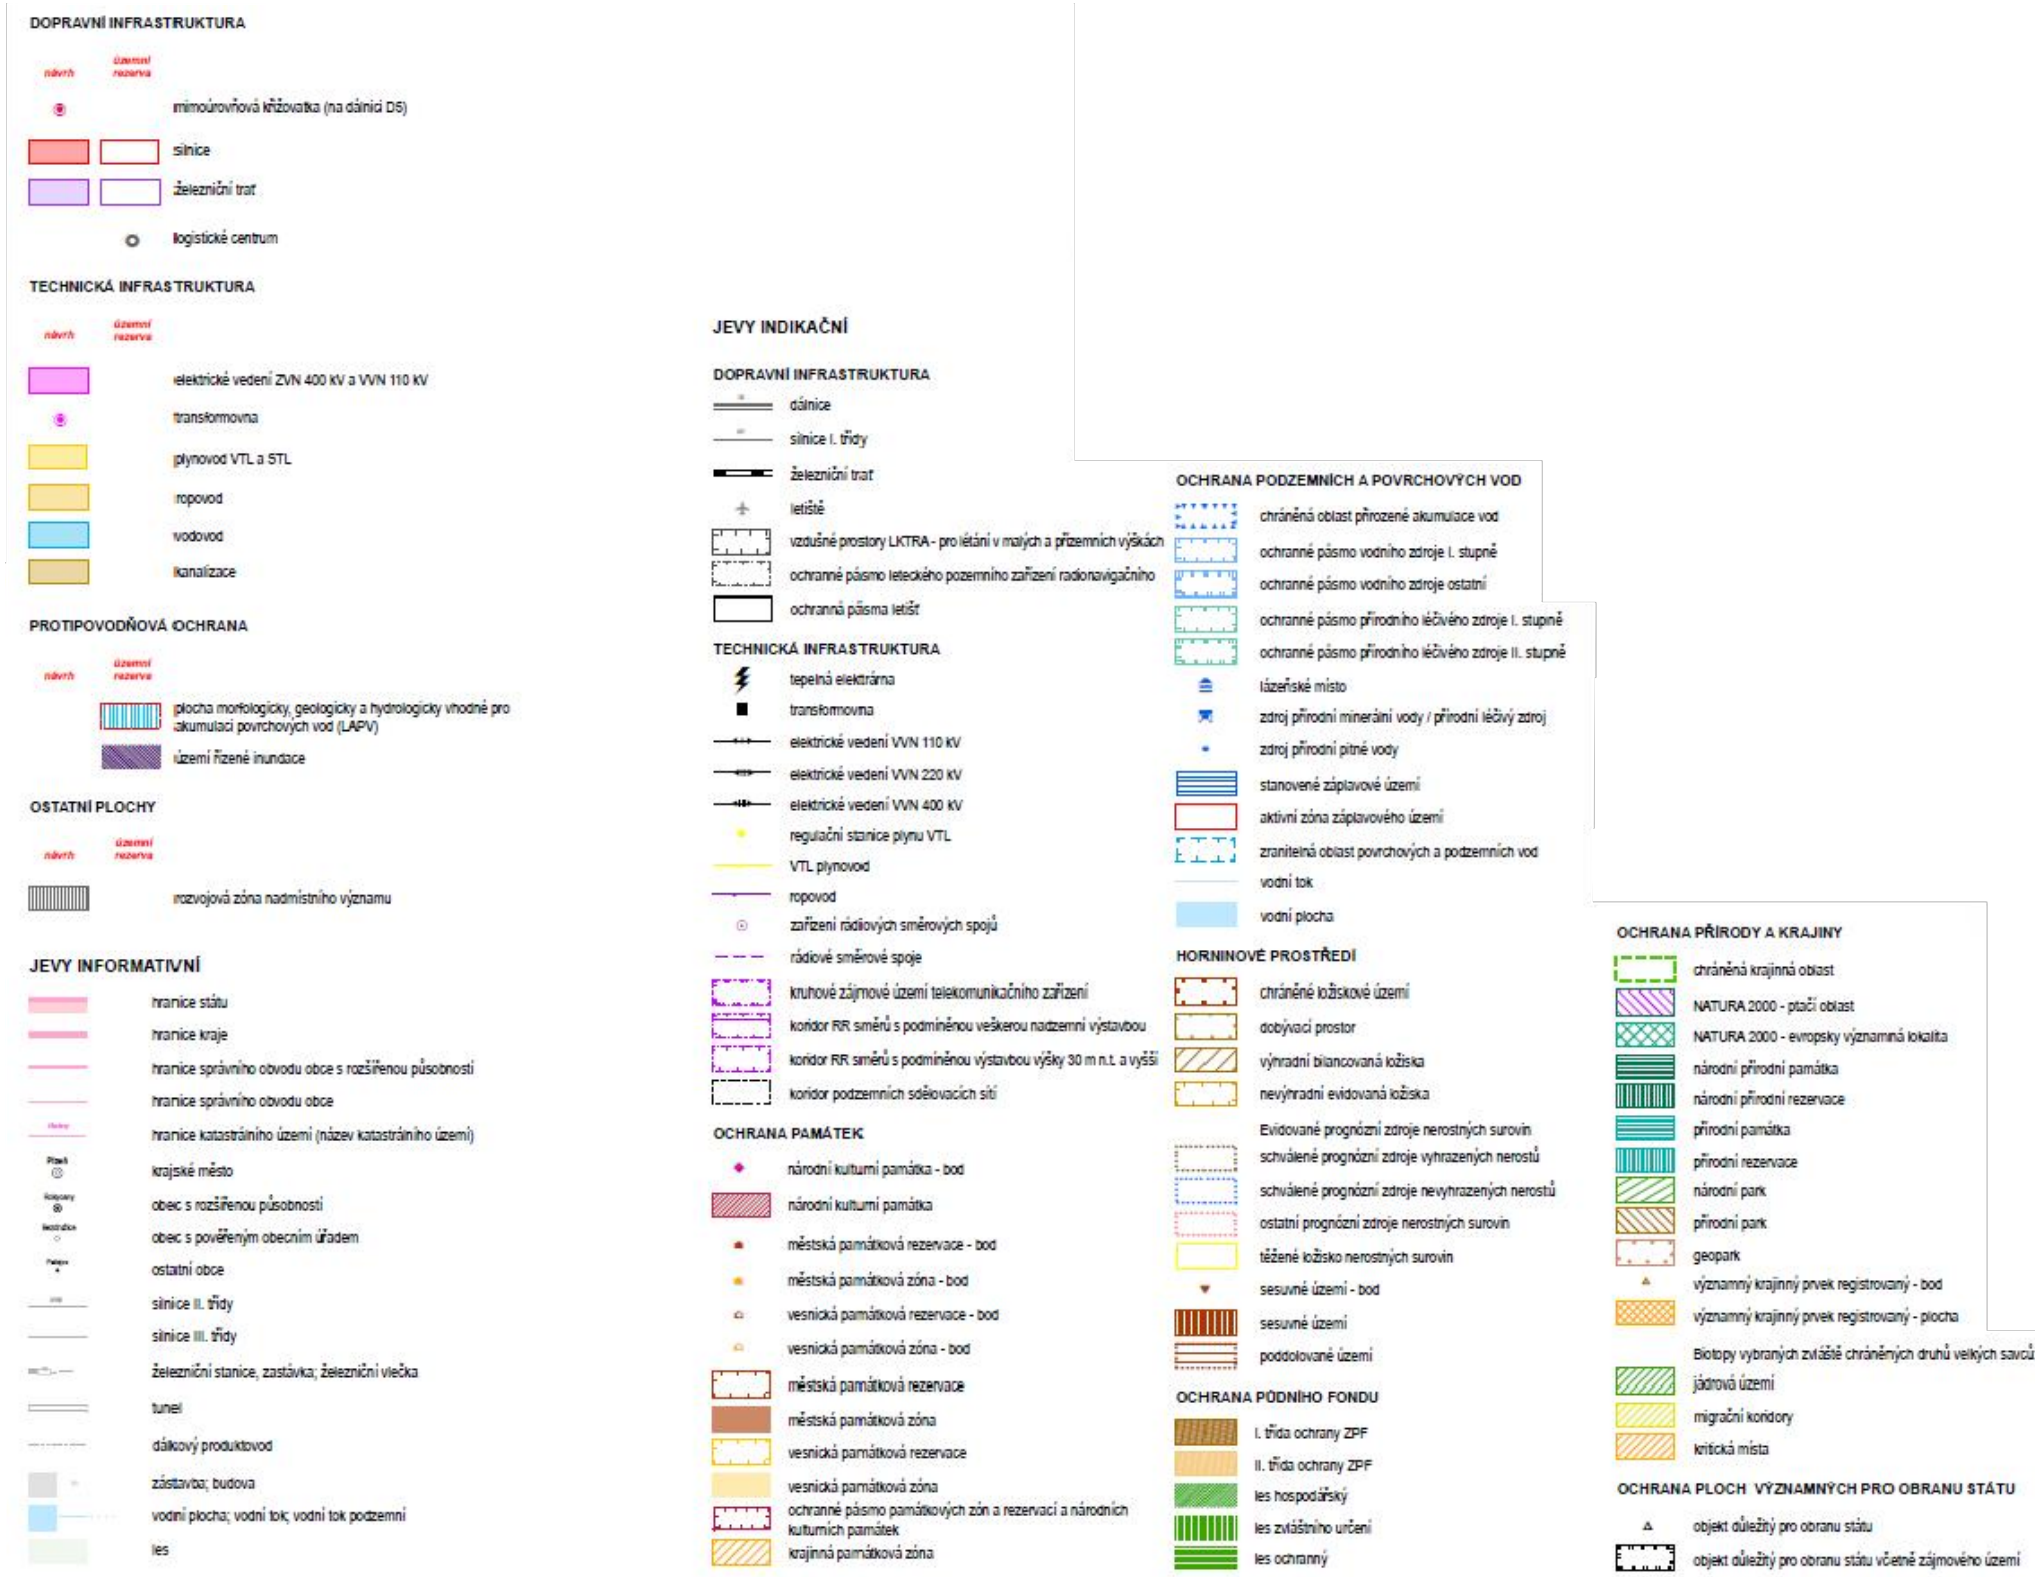



POŘIZOVATEL: MěÚ Horažďovice, odbor výstavby a územního plánování

AKCE: **ÚZEMNÍ PLÁN KVÁŠŇOVICE, Změna č.3**

STUPEŇ: **ÚPLNÉ ZNĚNÍ ÚP PO ZMĚNĚ č.3**

NÁZEV VÝKRESU: **ŠIRŠÍ VZTAHY**

AVE architekt, a.s.

Částkova 55, 326 00 Plzeň
tel: 377 456 697, fax: 377 455 699
e-mail: ave@ave-architekt.cz

ZODPOVĚDNÝ PROJEKTANT: Ing. arch. V. ULČ

VYPRACOVAL: Ing. arch. M. JIRSA

Ing. J. Růžička

DATUM: 02/2024

Č. ZAK.: -

MĚŘÍTKO: 1:5000

Č. VÝKRESU: **B2a.**