



MĚSTSKÝ ÚŘAD HORAŽĎOVICE

Mírové náměstí 1, 341 01 Horažďovice

Odbor dopravy

Naše č.j.: MH/10113/2023
Spisová značka: MH/10113/2023-279.3

Vyřizuje: Milada Kotišová
Telefon: 371 430 566
E-mail: kotisova@muhorazdovice.cz

Datum: 21.06.2023

VEŘEJNÁ VYHLÁŠKA

OPATŘENÍ OBECNÉ POVAHY

STANOVENÍ PŘECHODNÉ ÚPRAVY PROVOZU NA POZEMNÍ KOMUNIKACI

Městský úřad Horažďovice, odbor dopravy, jako věcně a místně příslušný správní orgán podle § 124 odst. 6 zákona č. 361/2000 Sb., o provozu na pozemních komunikacích, ve znění pozdějších předpisů,

s t a n o v í

v souladu s ustanovením § 77 odst. 1) písm. c) zákona č. 361/2000 Sb., o provozu na pozemních komunikacích, ve znění pozdějších předpisů, po předchozím písemném vyjádření Policie ČR, KRPP, ÚO Klatovy, DI ze dne 21.03.2023, pod č.j.: KRPP-32059-2/ČJ-2022-030406 a ze dne 20.04.2022, pod č.j.: KRPP-43718-2/ČJ-2022-030406 přechodnou úpravu provozu na silnicích II/186, III/18614, III/18624, III/18625.

Dotčené pozemní komunikace:

- silnice II/186, Pačejov Nádraží, v úsecích dle doložené situace
- silnice III/18614, Pačejov Nádraží, Pačejov, v úsecích dle doložené situace
- silnice III/18624, Pačejov, Velešice, v úsecích dle doložené situace
- silnice III/18625, Velešice, Týřovice, v úsecích dle doložené situace

Stanovené dopravní značení:

- dopravní značení a zařízení bude provedeno dle odsouhlaseného DIO, které je nedílnou součástí tohoto opatření

Důvod stanovení přechodné úpravy provozu:

- zajištění bezpečnosti a plynulosti silničního provozu při provádění výkopových a stavebních prací při dokončení realizace stavby s názvem „Kanalizace a ČOV Pačejov nádraží“ a „Kanalizace a ČOV – Pačejov, Velešice, Týřovice“

Platnost stanovené přechodné úpravy provozu:

- Od 30.06.2023 do 31.08.2023

Další podmínky k provedení přechodné úpravy provozu:

- 1.) Veškeré dopravní značky musí svým provedením odpovídat příslušným ustanovením zákona č. 361/2000 Sb., o provozu na pozemních komunikacích, ve znění pozdějších předpisů v návaznosti

na vyhlášku č. 294/2015 Sb., kterou se provádějí pravidla provozu na pozemních komunikacích a úprava a řízení provozu na pozemních komunikacích, na související předpisy a na platné ČSN.

2.) Při osazování přenosného dopravního značení a zařízení bude postupováno v souladu s TP-66 (Zásady pro označování pracovních míst na pozemní komunikaci) a TP-65 (Zásady pro dopravní značení na pozemních komunikacích).

3.) Použité dopravní značky budou provedeny výhradně jako retroreflexní třídy minimálně 1 dle platné ČSN a musí být osazeny na podpěrných sloupcích opatřených nátěrem se střídavě červeno-bílými pruhy šířky 0,10 – 0,20 m. Délka barevné úpravy bude min. 0,45 m. Podpěrné sloupky budou uchyceny v podkladních deskách.

4.) Neplatnost stávajících dopravních značek, která vyplývá v navržené přechodné úpravy provozu, musí být vyjádřena způsobem odpovídajícím ust. § 3 odst. 8 vyhl. č. 294/2015, kterou se provádějí pravidla provozu na pozemních komunikacích.

5) V době po zprůjezdnění uzavřených pozemních komunikací až do doby finální opravy povrchu po výkopových pracích musí být úseky ze všech směrů označeny dopravní značkou A 7a („Nerovnost vozovky“).

Odůvodnění:

Městský úřad Horažďovice, odbor dopravy, obdržel dne 20.06.2023 žádost právnické osoby Žežulka stavební s.r.o., se sídlem F. X. Nohy 962, 334 41 Dobřany, IČO: 08209022, o stanovení přechodné úpravy provozu na silnicích II/186, III/18614, III/18624, III/18625, z důvodu zajištění bezpečnosti a plynulosti silničního provozu při realizaci stavby s názvem „Kanalizace a ČOV Pačejev nádraží“ a „Kanalizace a ČOV – Pačejev, Velešice, Týřovice“.

Žádost byla doložena těmito podklady:

- návrh DIO – grafická část
- vyjádření Policie ČR, KŘPP, ÚO Klatovy, DI, č.j.: KRPP-32059-2/ČJ-2022-030406
- vyjádření Policie ČR, KŘPP, ÚO Klatovy, DI, č.j.: KRPP-43718-2/ČJ-2022-030406

Městský úřad Horažďovice, odbor dopravy posoudil předložený návrh přechodné úpravy provozu na silnicích II/186, III/18614, III/18624, III/18625, z důvodu zajištění bezpečnosti a plynulosti silničního provozu při realizaci stavby s názvem „Kanalizace a ČOV Pačejev nádraží“ a „Kanalizace a ČOV – Pačejev, Velešice, Týřovice“, a jelikož byly splněny zákonem požadované podmínky pro stanovení přechodné úpravy provozu, dospěl k závěru, že vydá toto opatření obecné povahy.

Poučení:

Podle § 173 odst. 2 zákona č. 500/2004 Sb., správní řád proti opatření obecné povahy nelze podat opravný prostředek.

Opatření obecné povahy nabývá účinnosti pátým dnem po dni vyvěšení veřejné vyhlášky.

Milada Kotišová
pověřená vedením odboru dopravy

Přílohy:

- odsouhlasené DIO (4x A4)

Městský úřad Horažďovice zajistí vyvěšení této vyhlášky na úřední desce městského úřadu po dobu 15 dnů a zároveň zajistí její zveřejnění způsobem umožňujícím dálkový přístup. Dnem vyvěšení je den vyvěšení na úřední desce správního orgánu, který písemnost doručuje.

Obecní úřad Pačejev zajistí vyvěšení této vyhlášky na úřední desce obecního úřadu po dobu 15 dnů a zároveň zajistí její zveřejnění způsobem umožňujícím dálkový přístup.

Vyvěšeno dne:

Sejmuto dne:

Obdrží:

Žežulka stavební s.r.o., F.X. Nohy 962, 334 41 Dobřany


Policie ČR, KŘPP, ÚO Klatovy, DI, Nábřeží kpt. Nálepky 412, 339 01 Klatovy

Městský úřad Horažďovice, Mírové náměstí 1, 341 01 Horažďovice - k vyvěšení

Obecní úřad Pačejov, Pačejov Nádraží 199, 341 01 Horažďovice – k vyvěšení


DOČASNÉ DOPRAVNÍ ZNAČENÍ PŘI PROVÁDĚNÍ PRACÍ V INTRAVILÁNU
Uzavírka jednoho jízdního pruhu - řízení dopravy poučenými pracovníky

PŘI PROVÁDĚNÍ STAVEBNÍCH PRACÍ:
POKLÁDKA ASF. KRYTU

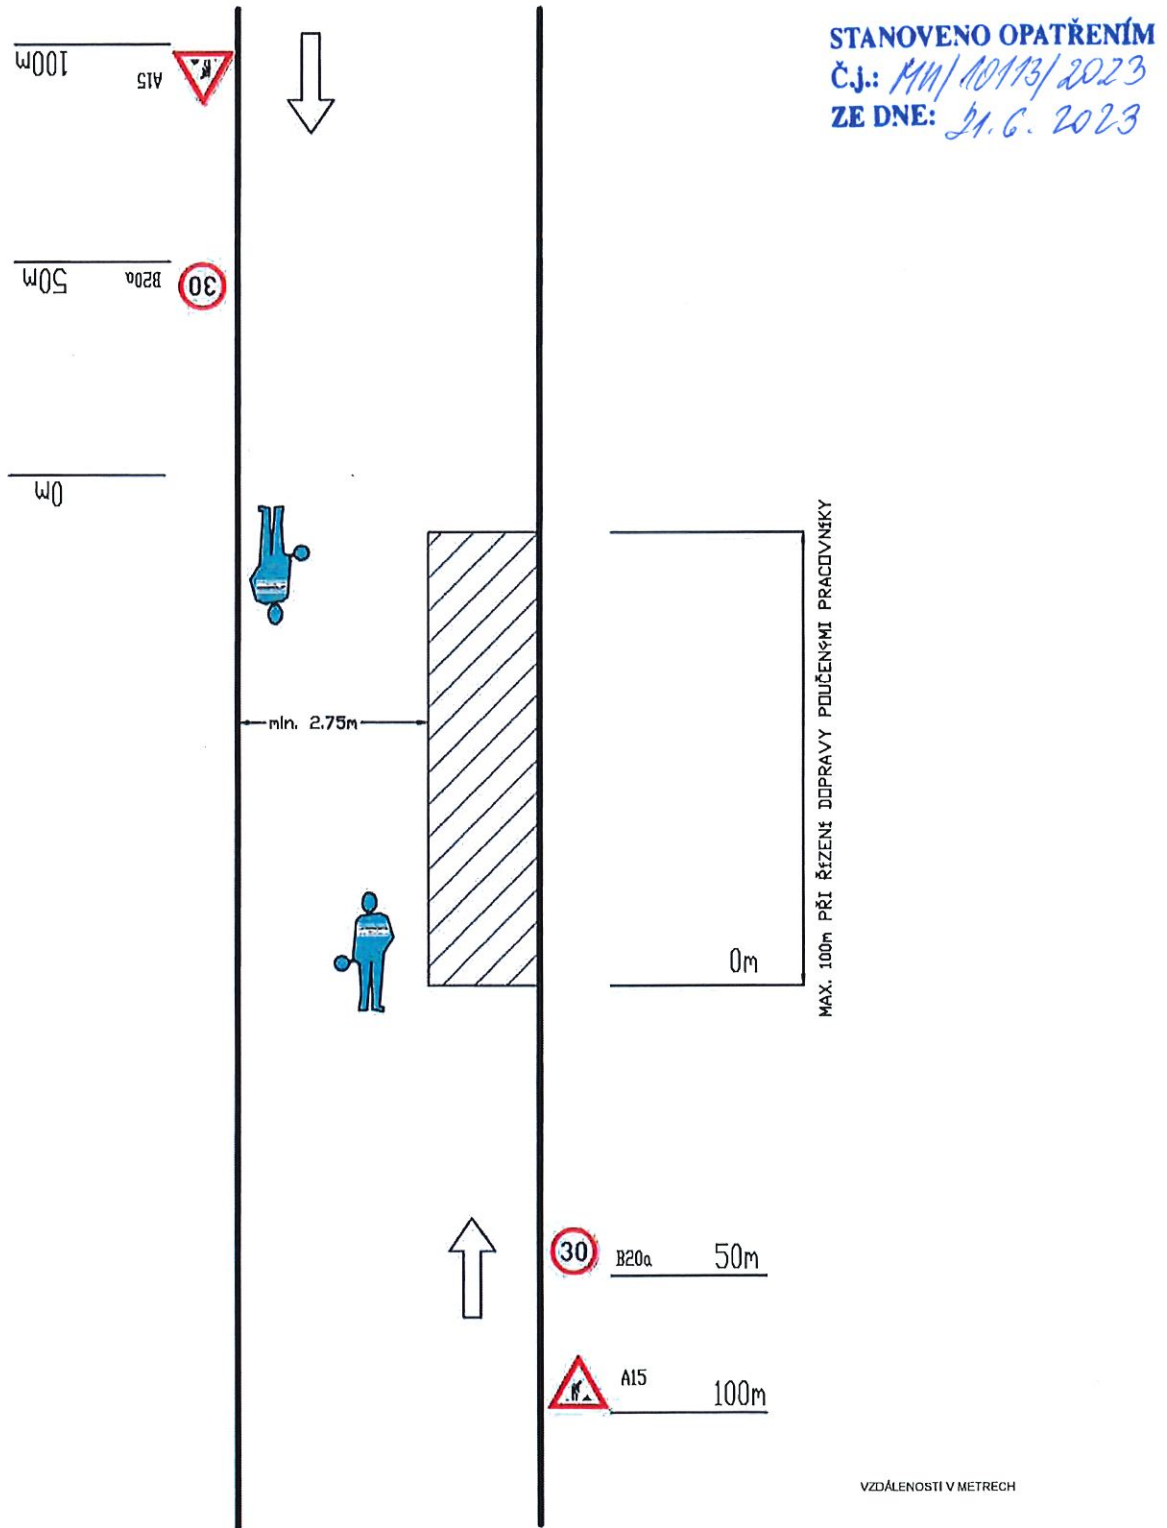

DOČASNÉ DOPRAVNÍ ZNAČENÍ PŘI PROVÁDĚNÍ PRACÍ V INTRAVILÁNU V KŘIŽ.


Uzavírka jednoho jízdního pruhu - řízení dopravy poučenými pracovníky

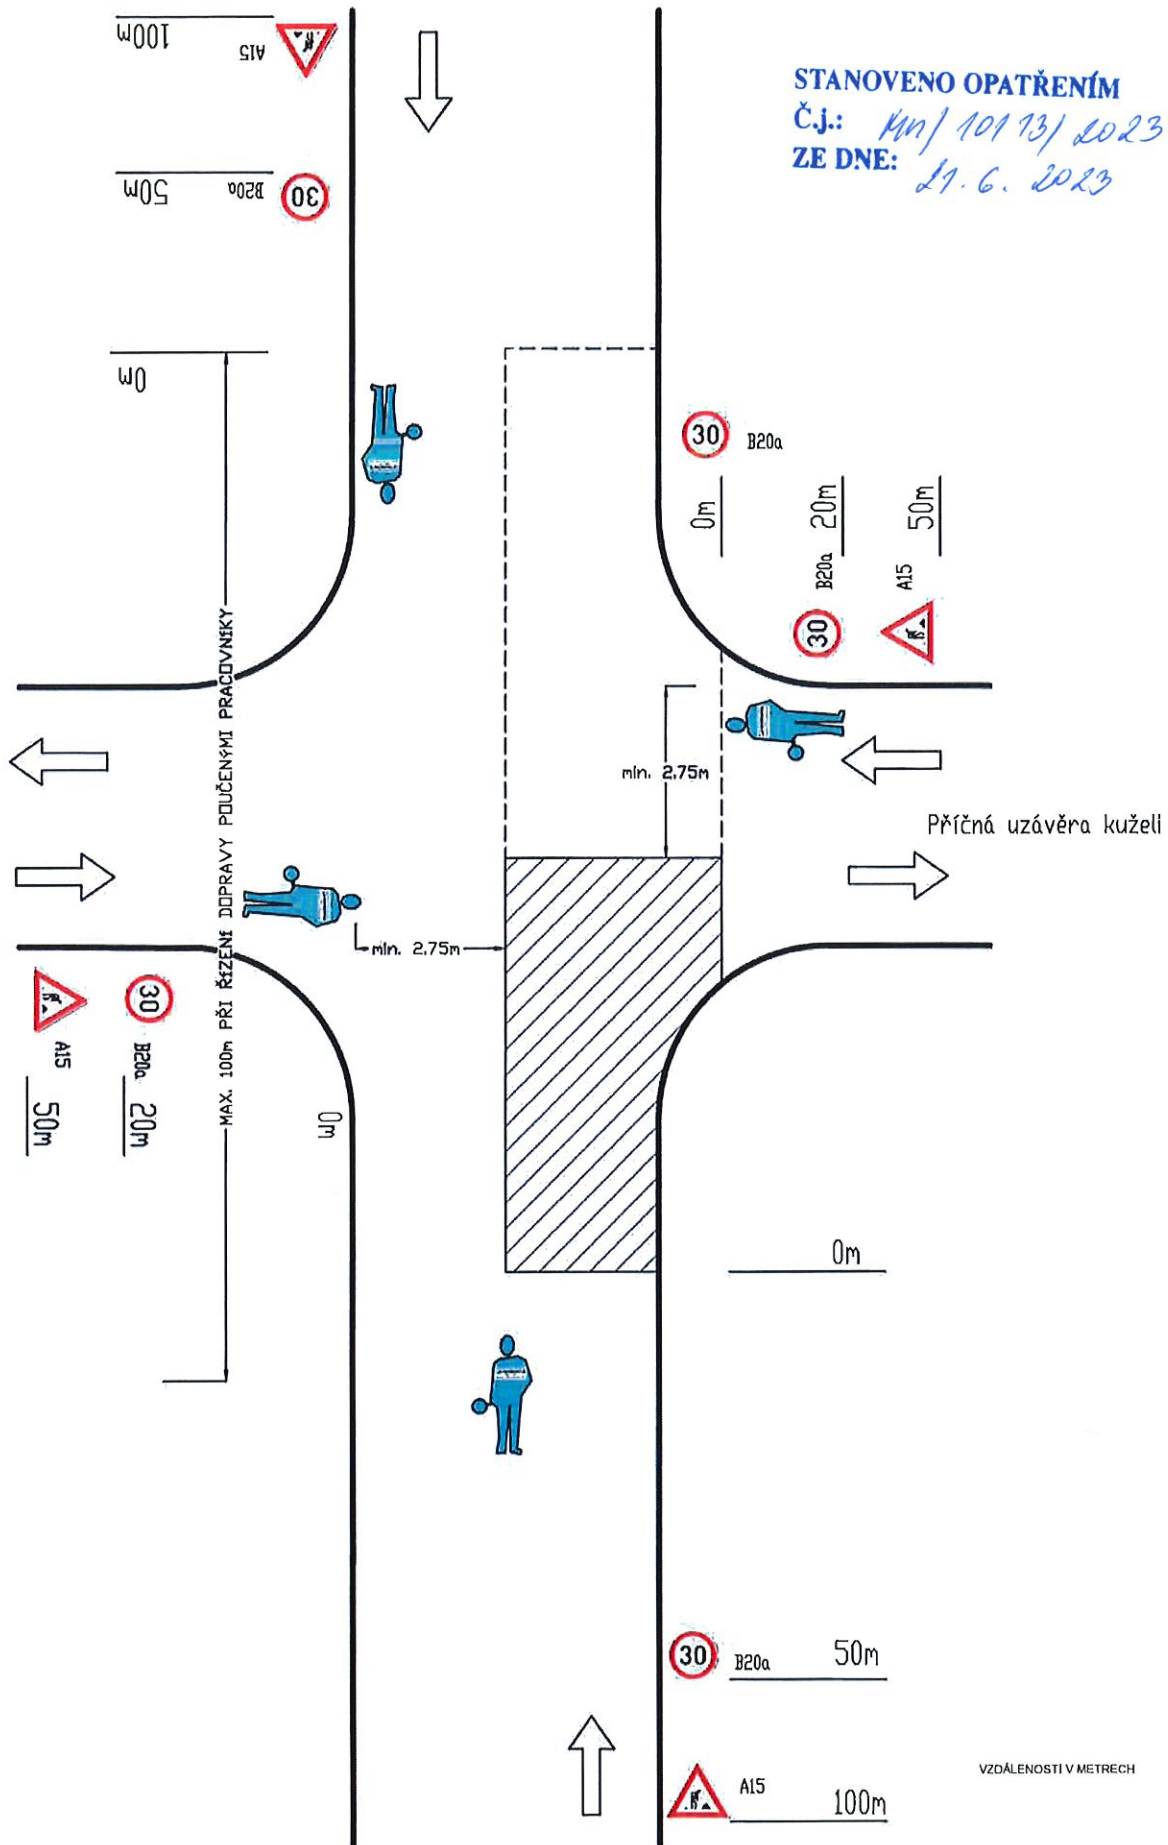

PŘI PROVÁDĚNÍ STAVEBNÍCH PRACÍ:
POKLÁDKA ASF. KRYTÍ

DOČASNÉ DOPRAVNÍ ZNAČENÍ PŘI PROVÁDĚNÍ PRACÍ V INTRAVILÁNU V KŘIŽ.

Uzavírka jednoho jízdního pruhu - řízení dopravy poučenými pracovníky

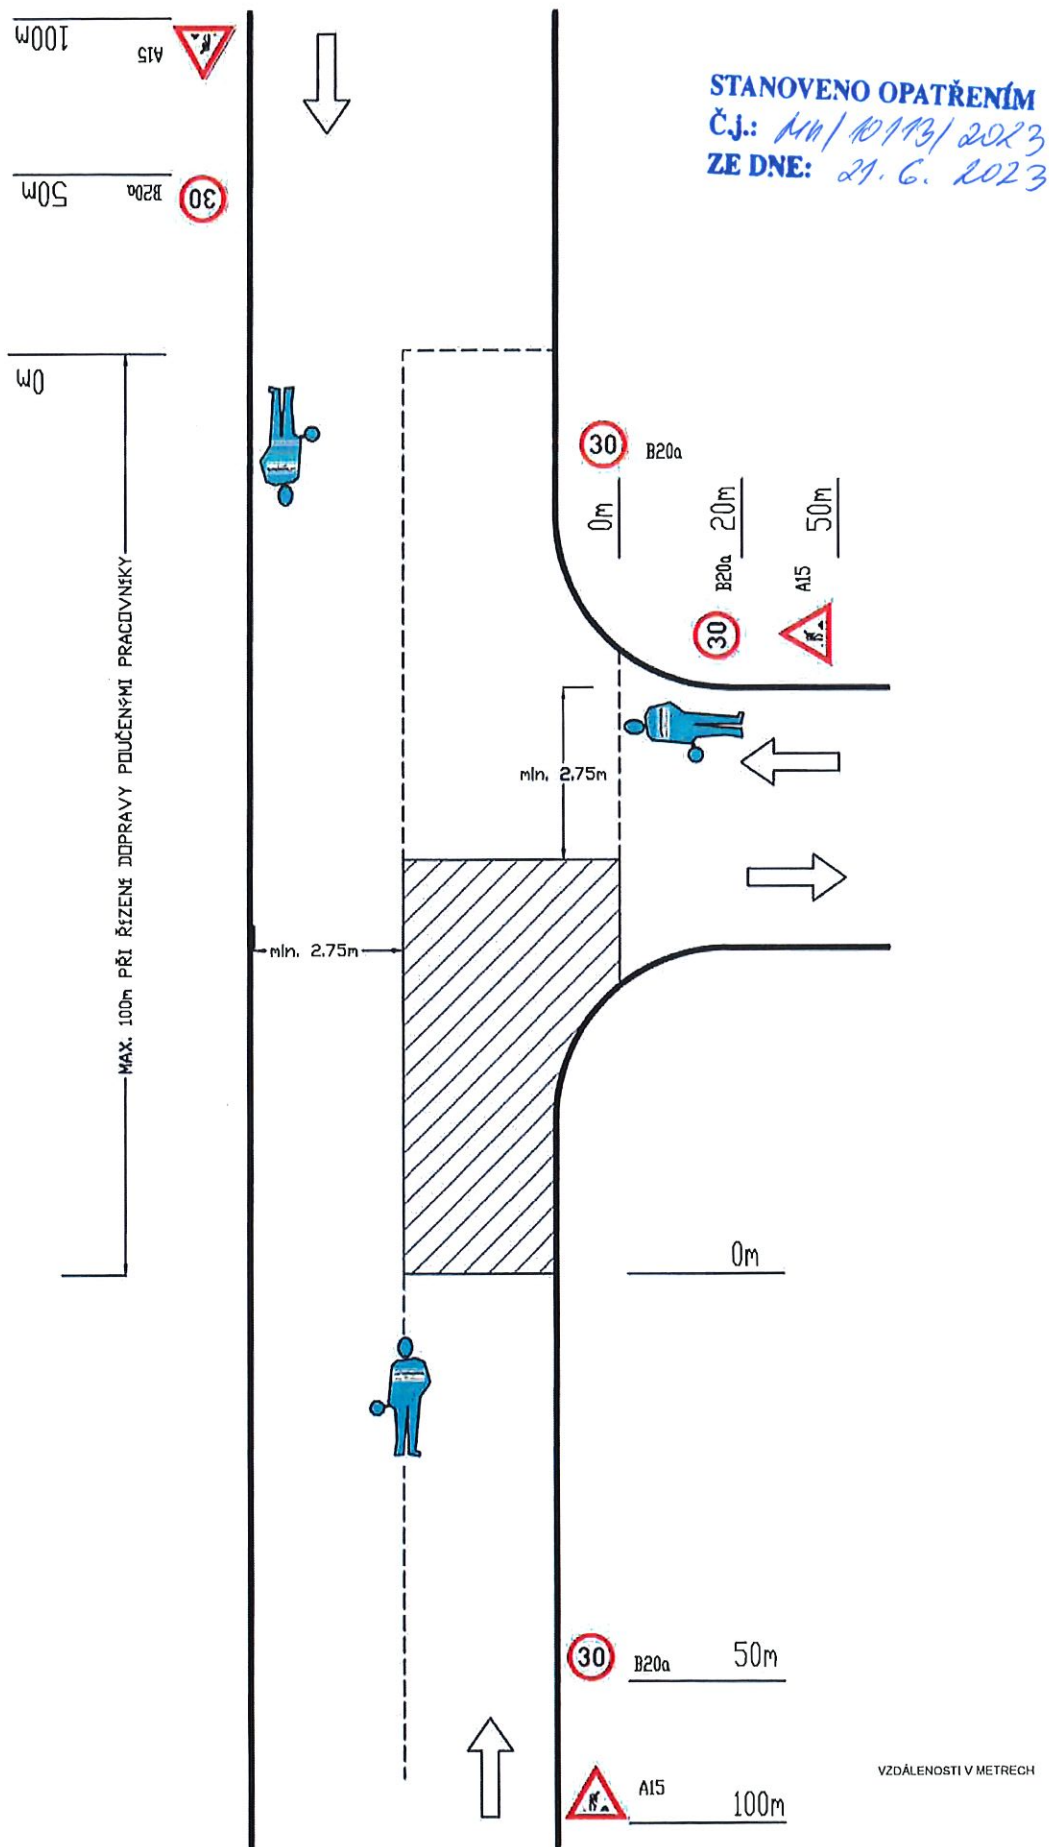


STANOVENO OPATŘENÍM
Čj.: MM/10113/2023
ZE DNE: 21. 6. 2023

PŘI PROVÁDĚNÍ STAVEBNÍCH PRACÍ:
POKLÁDKA ASF. KRYTÍ

VZDÁLENOSTI V METRECH

DOČASNÉ DOPRAVNÍ ZNAČENÍ PŘI PROVÁDĚNÍ PRACÍ V INTRAVILÁNU V KŘIŽ.

Uzavírka jednoho jízdního pruhu - řízení dopravy poučenými pracovníky

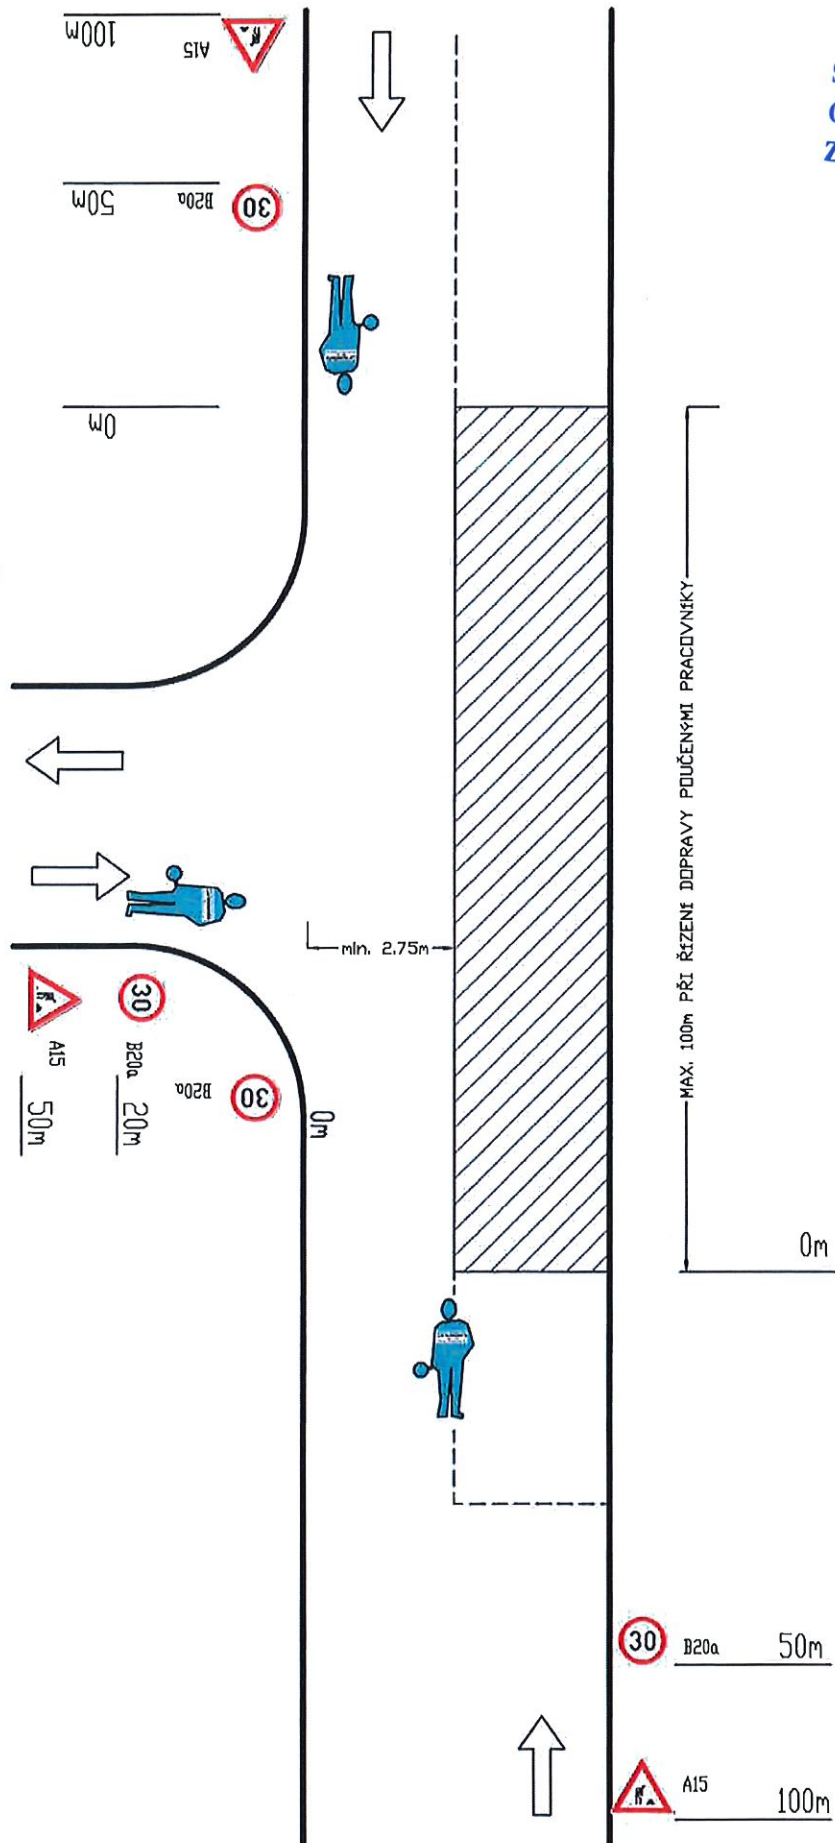

STANOVENO OPATŘENÍM
Č.J.: 44/10113/2023
ZE DNE: 21. 6. 2023

PŘI PROVÁDĚNÍ STAVEBNÍCH PRACÍ:
FRÉZOVÁNÍ KRYTU A SANACÍ KRAJŮ VOZOVKY, POKLÁDKA ACP, ACO