



MĚSTSKÝ ÚŘAD HORAŽĎOVICE

Mírové náměstí 1, 341 01 Horažďovice

Odbor dopravy

Naše č.j.: MH/04662/2024
Spisová značka: MH/03734/2024-279.3

Vyřizuje: Milada Kotišová
Telefon: 371 430 566
E-mail: kotisova@muhorazdovice.cz

Datum: 11.03.2024

VEŘEJNÁ VYHLÁŠKA

OPATŘENÍ OBECNÉ POVAHY

STANOVENÍ PŘECHODNÉ ÚPRAVY PROVOZU NA POZEMNÍ KOMUNIKACI

Městský úřad Horažďovice, odbor dopravy, jako věcně a místně příslušný správní orgán podle § 124 odst. 6 zákona č. 361/2000 Sb., o provozu na pozemních komunikacích, ve znění pozdějších předpisů,

s t a n o v í

v souladu s ustanovením § 77 odst. 1) písm. c) zákona č. 361/2000 Sb., o provozu na pozemních komunikacích, ve znění pozdějších předpisů, po předchozím písemném vyjádření Policie ČR, KRPP, ÚO Klatovy, DI ze dne 23.02.2024, pod č.j.: KRPP-143979-2/ČJ-2023-030406 přechodnou úpravu provozu na místních komunikacích v obci Myslív a na silnicích III/1869, III/18623

Dotčené pozemní komunikace:

- místní komunikace, Myslív, v úsecích dle doložené situace
- místní komunikace, Myslív, část Draha, v úseku dle doložené situace
- silnice III/1869, v úseku dle doložené situace
- silnice III/18622, v úseku dle doložené situace

Stanovené dopravní značení:

- dopravní značení a zařízení bude provedeno dle odsouhlaseného DIO, které je nedílnou součástí tohoto opatření
- po zprůjezdnění uzavřených částí dotčených pozemních komunikací až do doby finální opravy povrchu po výkopových pracích musí být úseky ze všech směrů označeny dopravní značkou A 7a („Nerovnost vozovky“).

Důvod stanovení přechodné úpravy provozu:

- zajištění bezpečnosti a plynulosti silničního provozu při provádění výkopových a stavebních prací při realizaci stavby s názvem „Myslív splašková kanalizace a ČOV“

Platnost stanovené přechodné úpravy provozu:

- od 18.03.2024 – do 31.08.2024

Další podmínky k provedení přechodné úpravy provozu:

1.) Veškeré dopravní značky musí svým provedením odpovídat příslušným ustanovením zákona č. 361/2000 Sb., o provozu na pozemních komunikacích, ve znění pozdějších předpisů v návaznosti na vyhlášku č. 294/2015 Sb., kterou se provádějí pravidla provozu na pozemních komunikacích a úprava a řízení provozu na pozemních komunikacích, na související předpisy a na platné ČSN.

2.) Při osazování přenosného dopravního značení a zařízení bude postupováno v souladu s TP-66 (Zásady pro označování pracovních míst na pozemní komunikaci) a TP-65 (Zásady pro dopravní značení na pozemních komunikacích).

3.) Použité dopravní značky budou provedeny výhradně jako retroreflexní třídy minimálně 1 dle platné ČSN a musí být osazeny na podpěrných sloupcích opatřených nátěrem se střídavě červeno-bílými pruhy šířky 0,10 – 0,20 m. Délka barevné úpravy bude min. 0,45 m. Podpěrné sloupky budou uchyceny v podkladních deskách.

4.) Neplatnost stávajících dopravních značek, která vyplývá v navržené přechodné úpravě provozu, musí být vyjádřena způsobem odpovídajícím ust. § 3 odst. 8 vyhl. č. 294/2015, kterou se provádějí pravidla provozu na pozemních komunikacích.

Odůvodnění:

Městský úřad Horažďovice, odbor dopravy, obdržel dne 23.02.2024 žádost právnické osoby STAVMONTA spol. s r.o., se sídlem Hřbitovní 33, 312 Plzeň, IČO: 40525007, o stanovení přechodné úpravy provozu na místních komunikacích v obci Myslív a na silnicích III/1869, III/18623, v úsecích dle doložené situace, z důvodu zajištění bezpečnosti a plynulosti silničního provozu při provádění výkopových a stavebních prací při realizaci stavby s názvem „Myslív splašková kanalizace a ČOV“

Žádost byla doložena těmito podklady:

- návrh DIO – grafická část
- vyjádření Policie ČR, KRPP, ÚO Klatovy, DI, č.j.: KRPP-143979-2/ČJ-2023-030406 ze dne 23.02.2024

Městský úřad Horažďovice, odbor dopravy posoudil předložený návrh přechodné úpravy provozu na místních komunikacích v obci Myslív a na silnicích III/1869, III/18623, a jelikož byly splněny zákonem požadované podmínky pro stanovení přechodné úpravy provozu, dospěl k závěru, že vydá toto opatření obecné povahy.

Poučení:

Podle § 173 odst. 2 zákona č. 500/2004 Sb., správní řád proti opatření obecné povahy nelze podat opravný prostředek.

Opatření obecné povahy nabývá účinnosti pátým dnem po dni vyvěšení veřejné vyhlášky.

Milada Kotišová
pověřená vedením odboru dopravy

Přílohy:

- odsouhlasené DIO (6x A4)

Městský úřad Horažďovice zajistí vyvěšení této vyhlášky na úřední desce městského úřadu po dobu 15 dnů a zároveň zajistí její zveřejnění způsobem umožňujícím dálkový přístup. Dnem vyvěšení je den vyvěšení na úřední desce správního orgánu, který písemnost doručuje.

Obecní úřad Myslív zajistí vyvěšení této vyhlášky na úřední desce obecního úřadu po dobu 15 dnů a zároveň zajistí její zveřejnění způsobem umožňujícím dálkový přístup.

Vyvěšeno dne:

Sejmuto dne:

Obdrží:

STAVMONTA spol. s r.o., Hřbitovní 33, 312 00 Plzeň

Policie ČR, KRPP, ÚO Klatovy, DI, Nábřeží kpt. Nálepky 412, 339 01 Klatovy

Městský úřad Horažďovice, Mírové náměstí 1, 341 01 Horažďovice - k vyvěšení

Obecní úřad Myslív, Myslív 52, 341 01 Horažďovice – k vyvěšení

VYZNAČENÍ OBJÍZDNÉ TRASY a trasy BUS IDPK č. 455

Draha


I e s a

MYSLÍV SPLAŠKOVÁ KANALIZACE A ČOV
sil. III/186 9 + MK I. - III. etapa výstavby ÚPLNÁ UZAVÍRKA

- VYZNAČENÍ ÚPLNÉ UZAVÍRKY PŘI PROVÁDĚNÍ PRACÍ
- VYZNAČENÍ OBJ. TRASY PRO BUS IDPK
- VYZNAČENÍ OBJÍZDNÉ TRASY PRO VOZIDILA

ZASTÁVKY BUS IDPK "MYSLÍV"
DOČASNĚ ZRUŠENY

Myslív

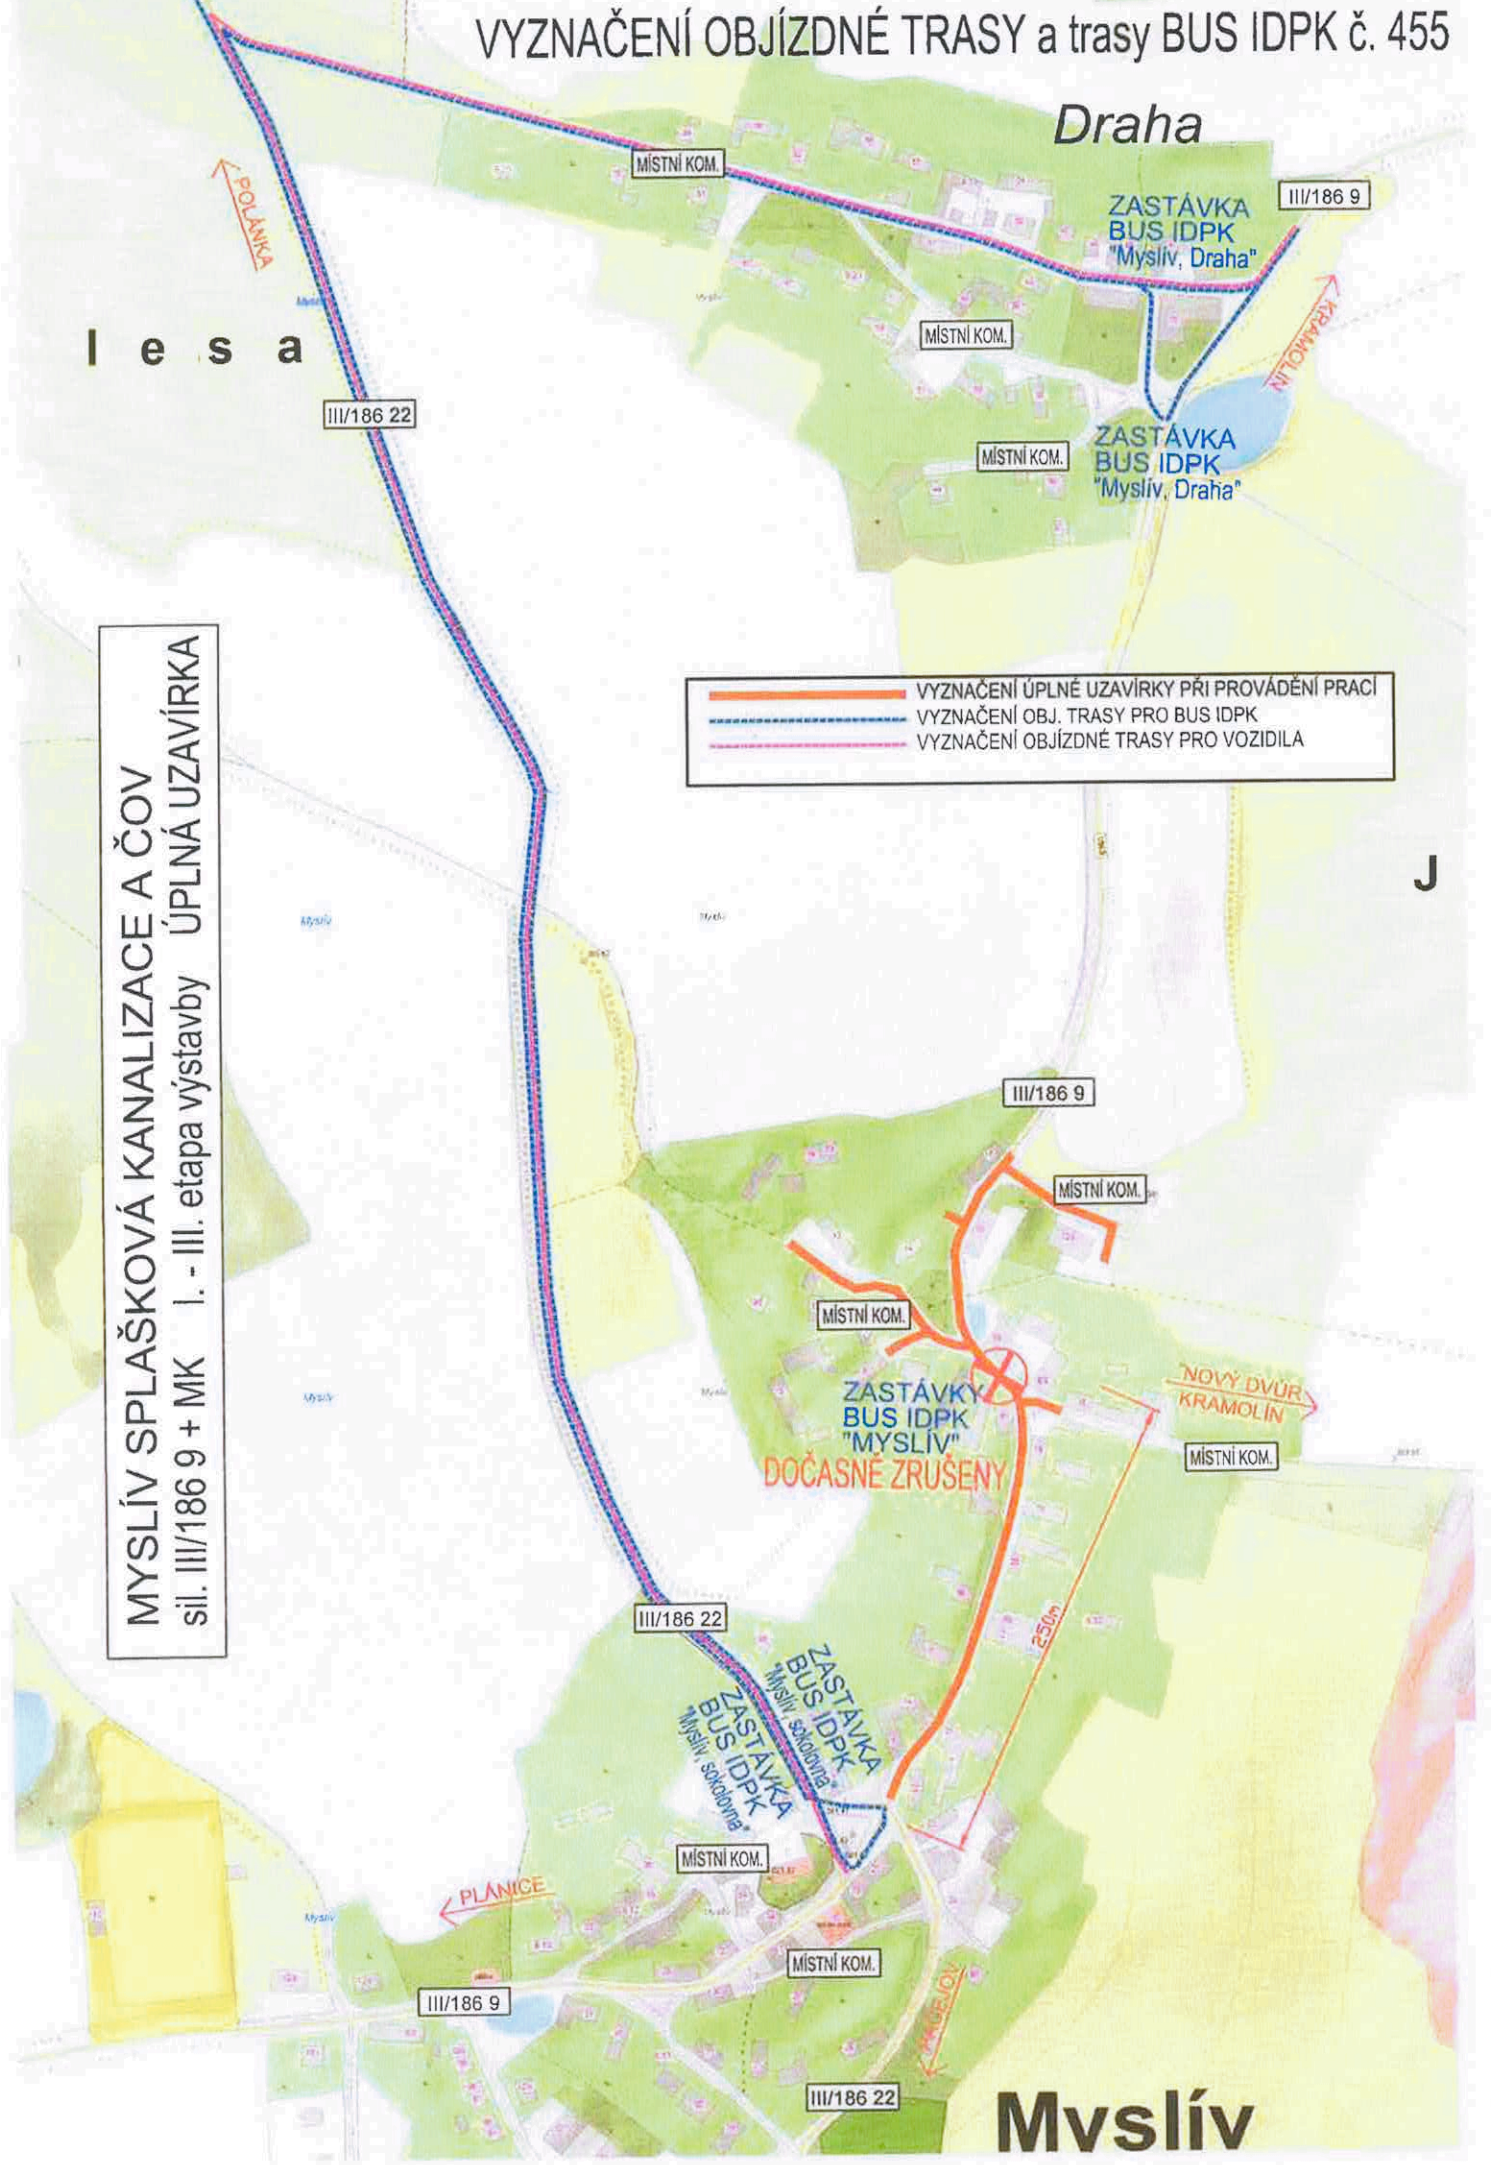



MYSLÍV SPLAŠKOVÁ KANALIZACE A ČOV
 sil. III/186 9 + MK I. - III. etapa výstavby ÚPLNÁ UZAVÍRKA

Draha

1

- VYZNAČENÍ ÚPLNÉ UZAVÍRKY PŘI PROVÁDĚNÍ PRACÍ
- - - VYZNAČENÍ OBJ. TRASY PRO BUS IDPK
- · · VYZNAČENÍ OBJÍZDNÉ TRASY PRO VOZIDLA

STANOVENO OPATŘENÍM
 ČJ.: *KM/04662/2024*
 ZE DNE: *11. 3. 2024*

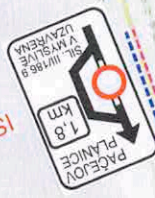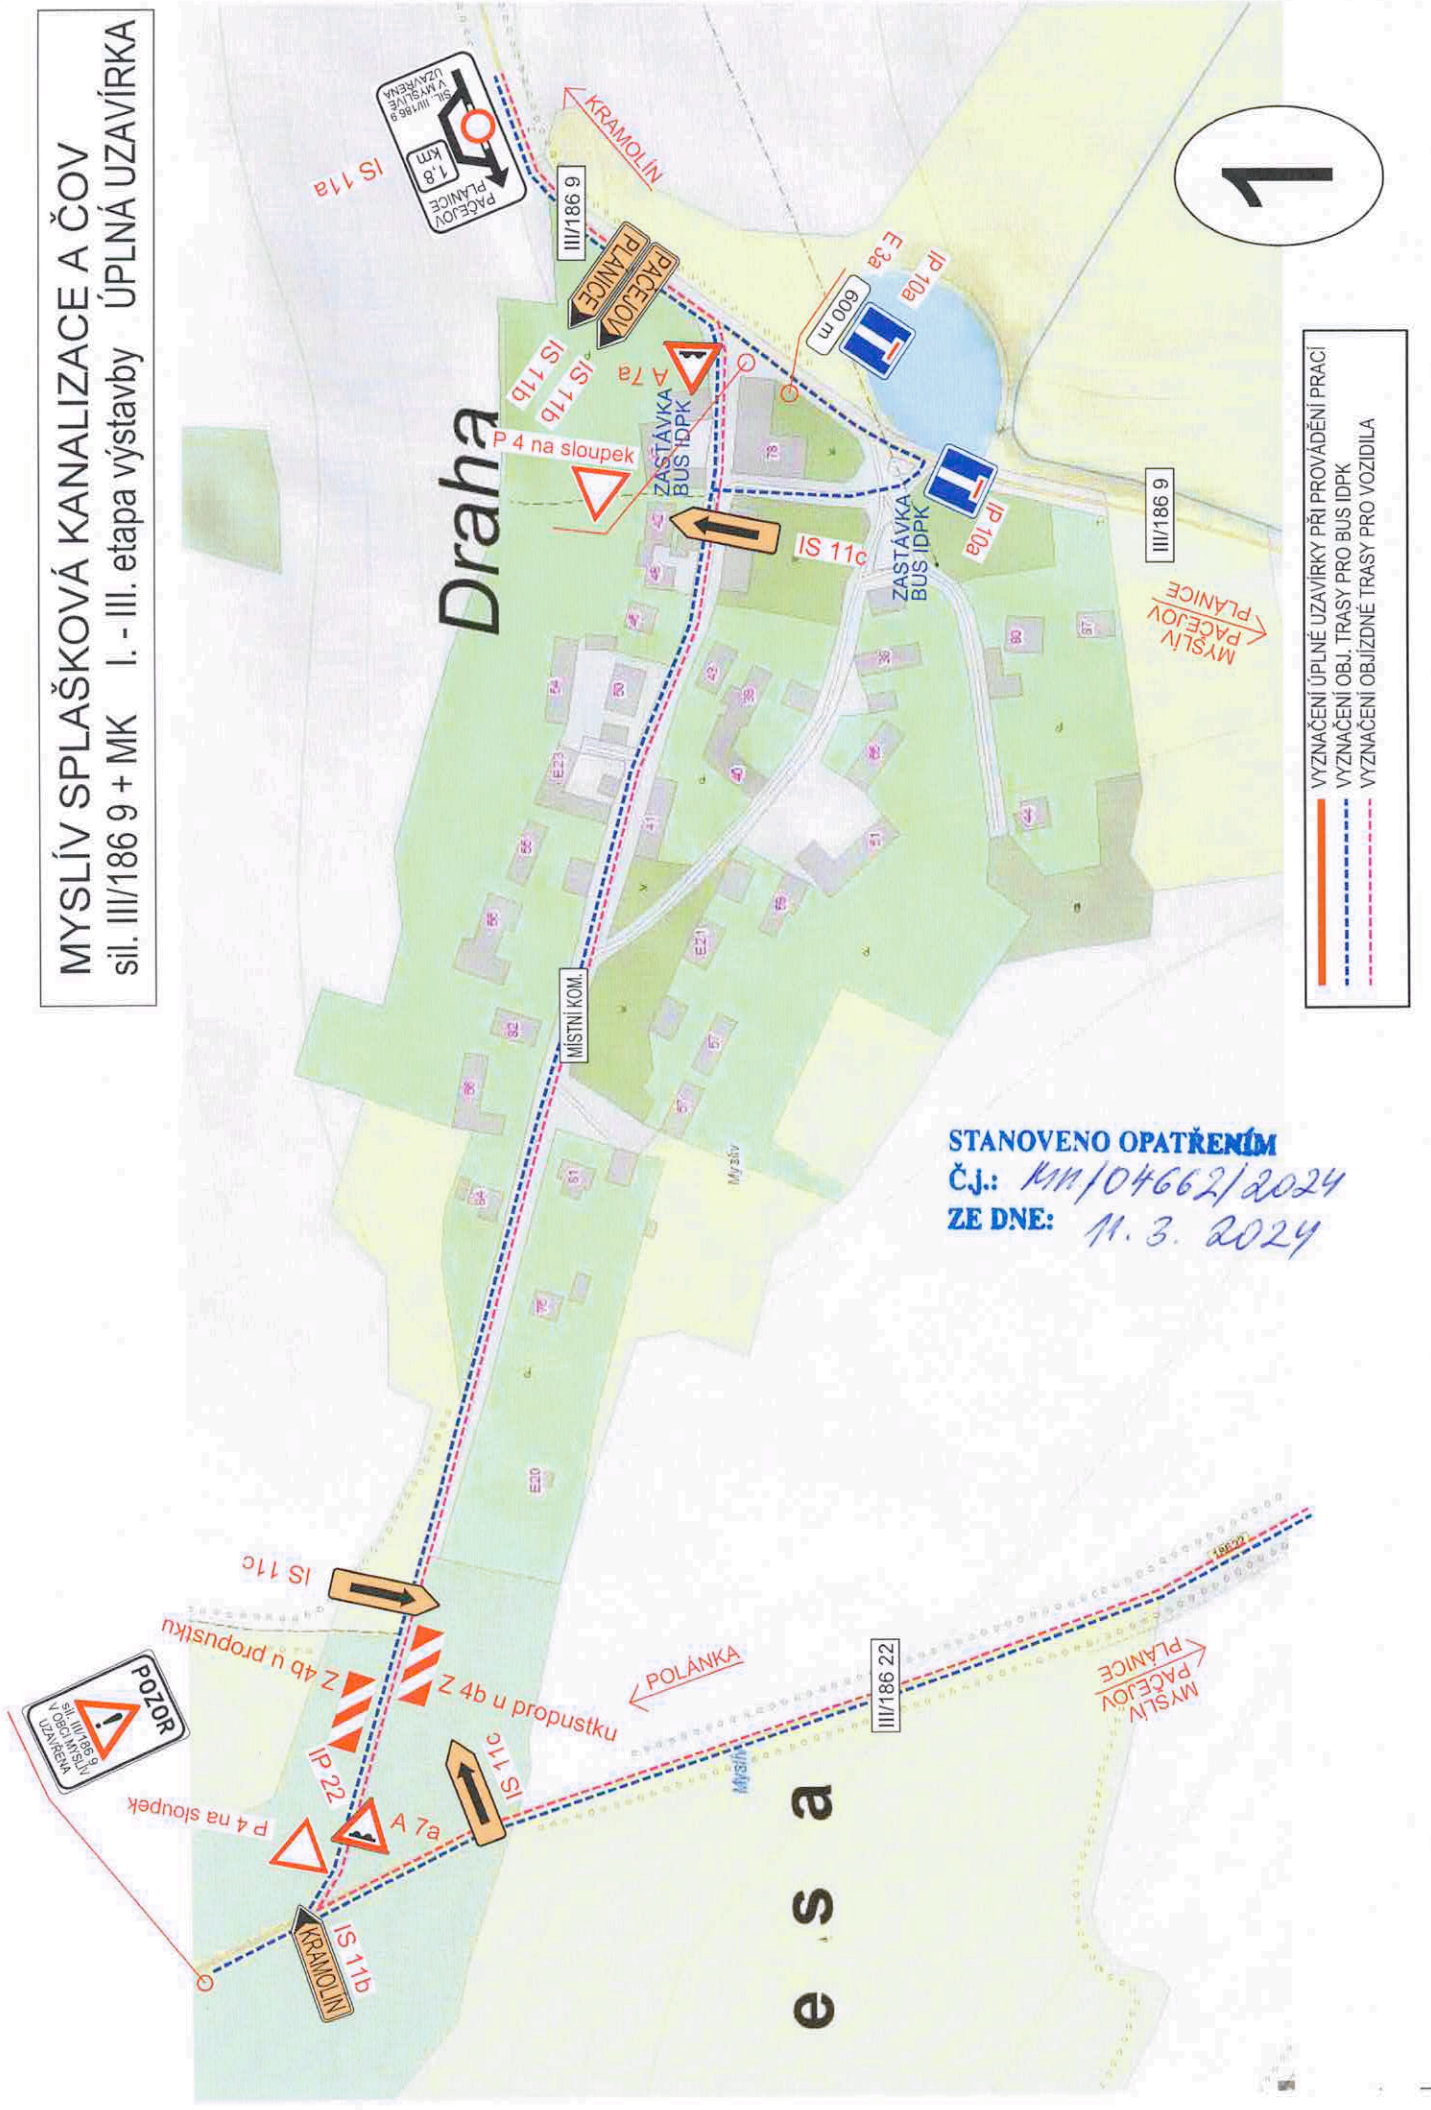


e s a

STANOVENO OPATŘENÍM

Č.j.: 111/046621/2024
ZE DNE: 11. 3. 2024

2

MYSLÍV SPLAŠKOVÁ KANALIZACE A ČOV
síl. III/186 9 + MK I. etapa výstavby ÚPLNÁ UZÁVÍRKA

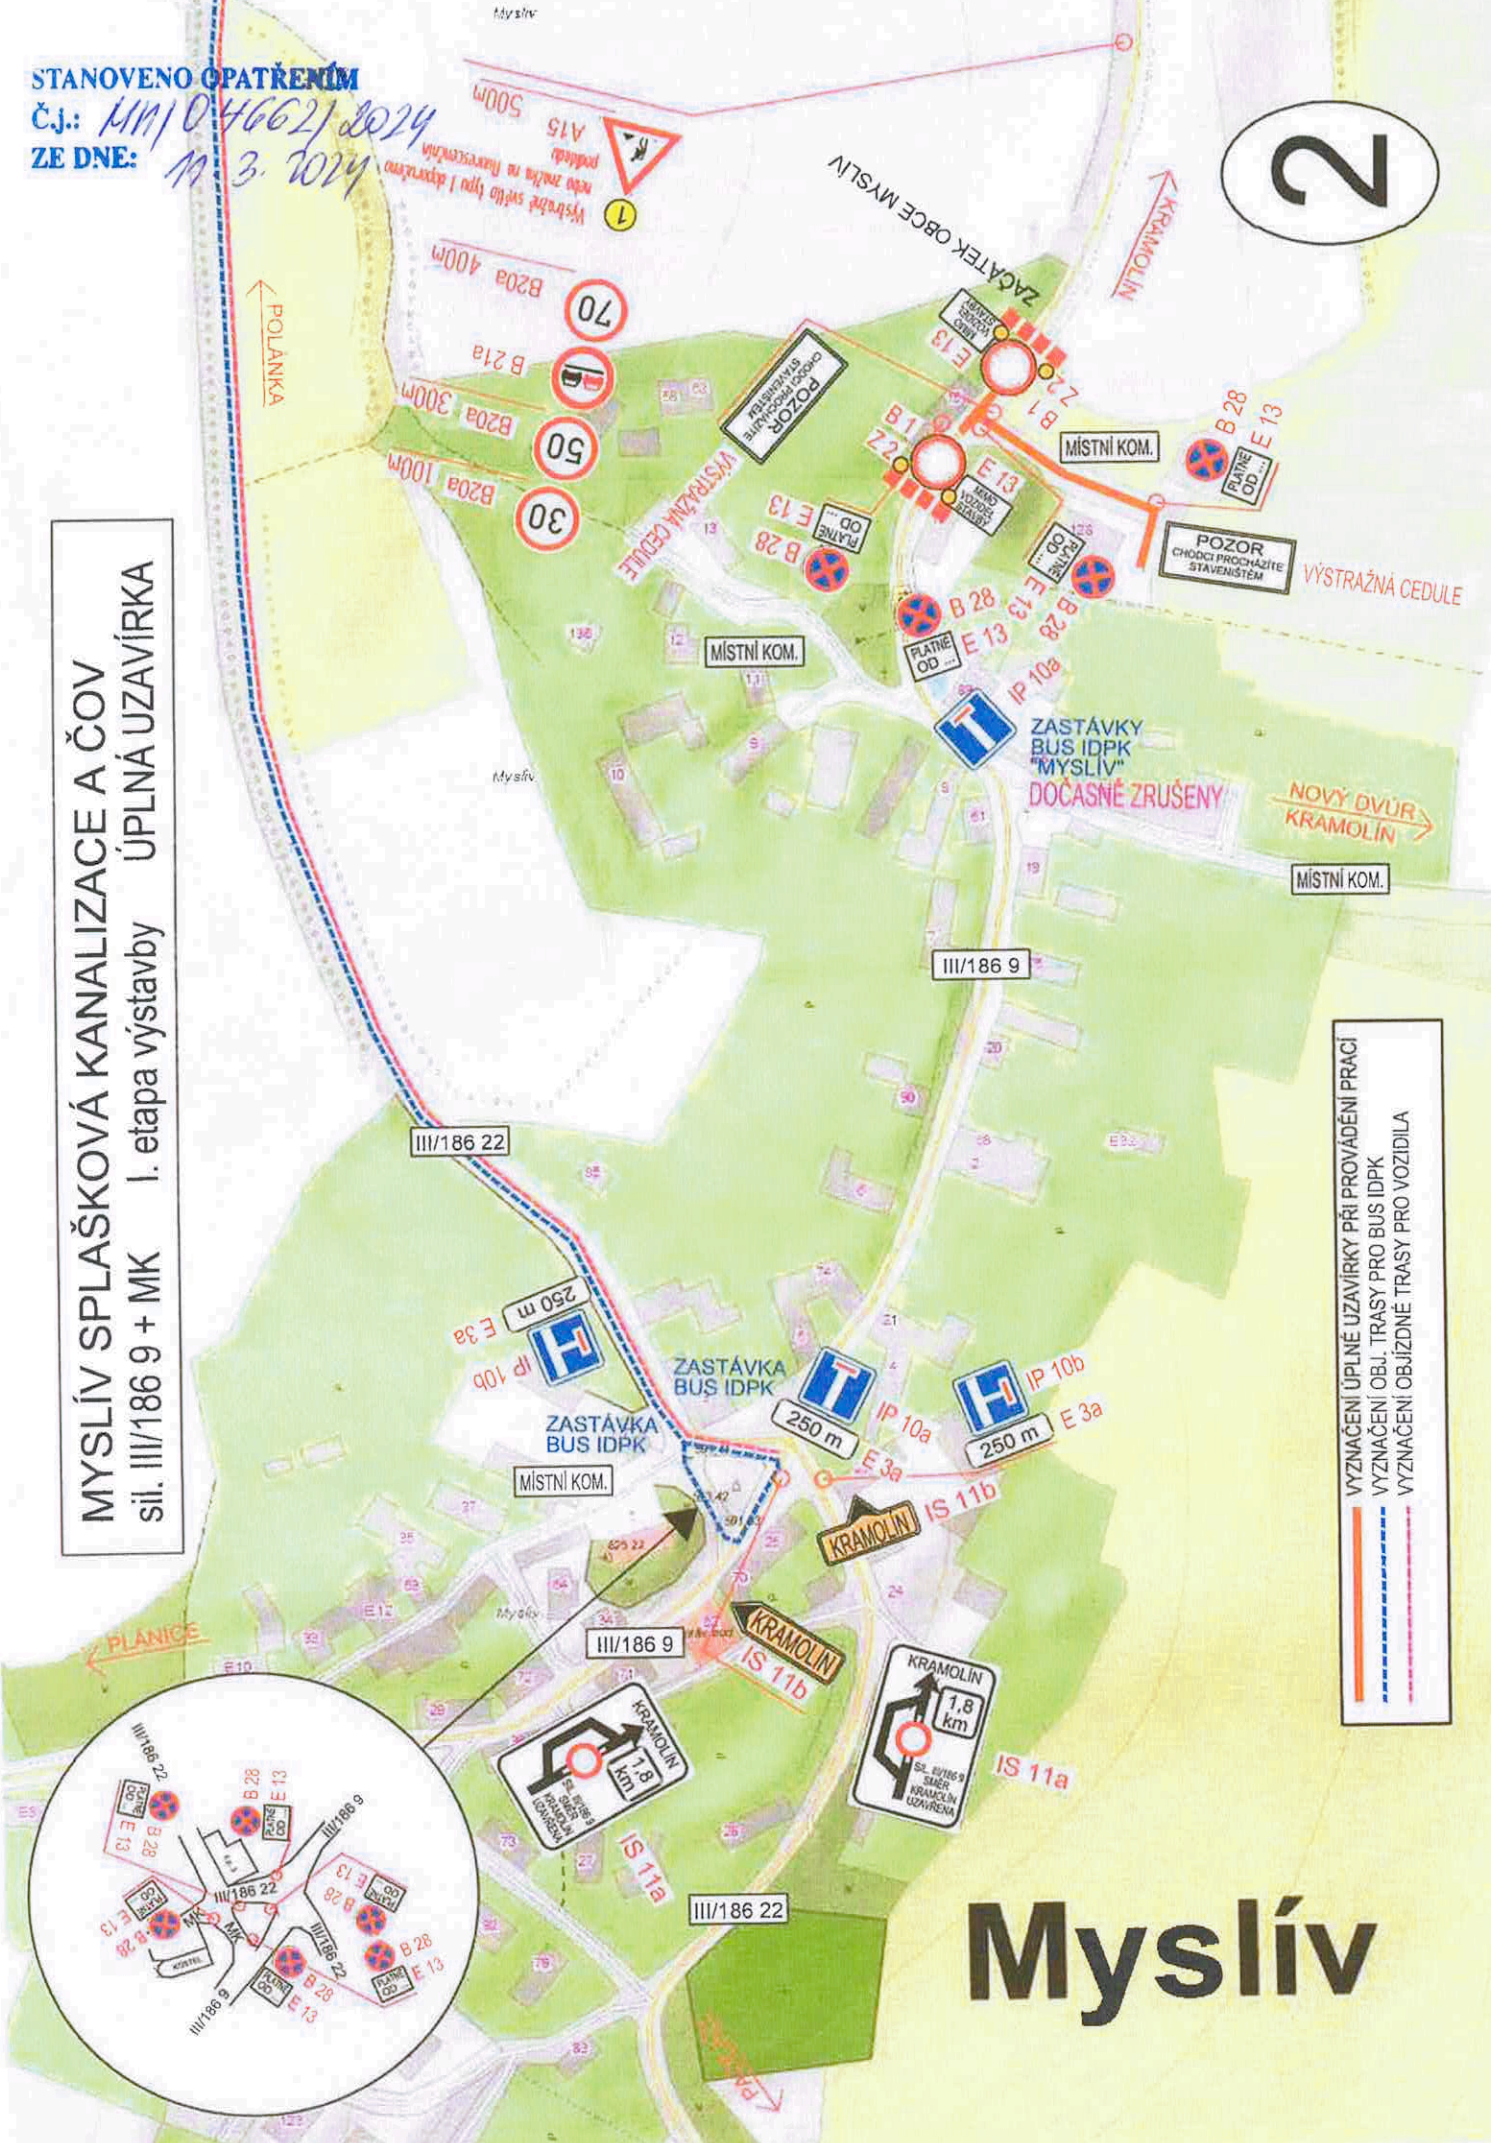

VYZNAČENÍ ÚPLNĚ UZÁVÍRKY PŘI PROVÁDĚNÍ PRÁCI
VYZNAČENÍ OBJ. TRASY PRO BUS IDPK
VYZNAČENÍ OBJÍZDNÉ TRASY PRO VOZIDLA



Myslív

STANOVENO OPATŘENÍM

ČJ: *M/1/04662/2024*
ZE DNE: *11.3.2024*

2

MYSLÍV SPLAŠKOVÁ KANALIZACE A ČOV
sil. III/186 9 + MK II. etapa výstavby ÚPLNÁ UZÁVÍRKA

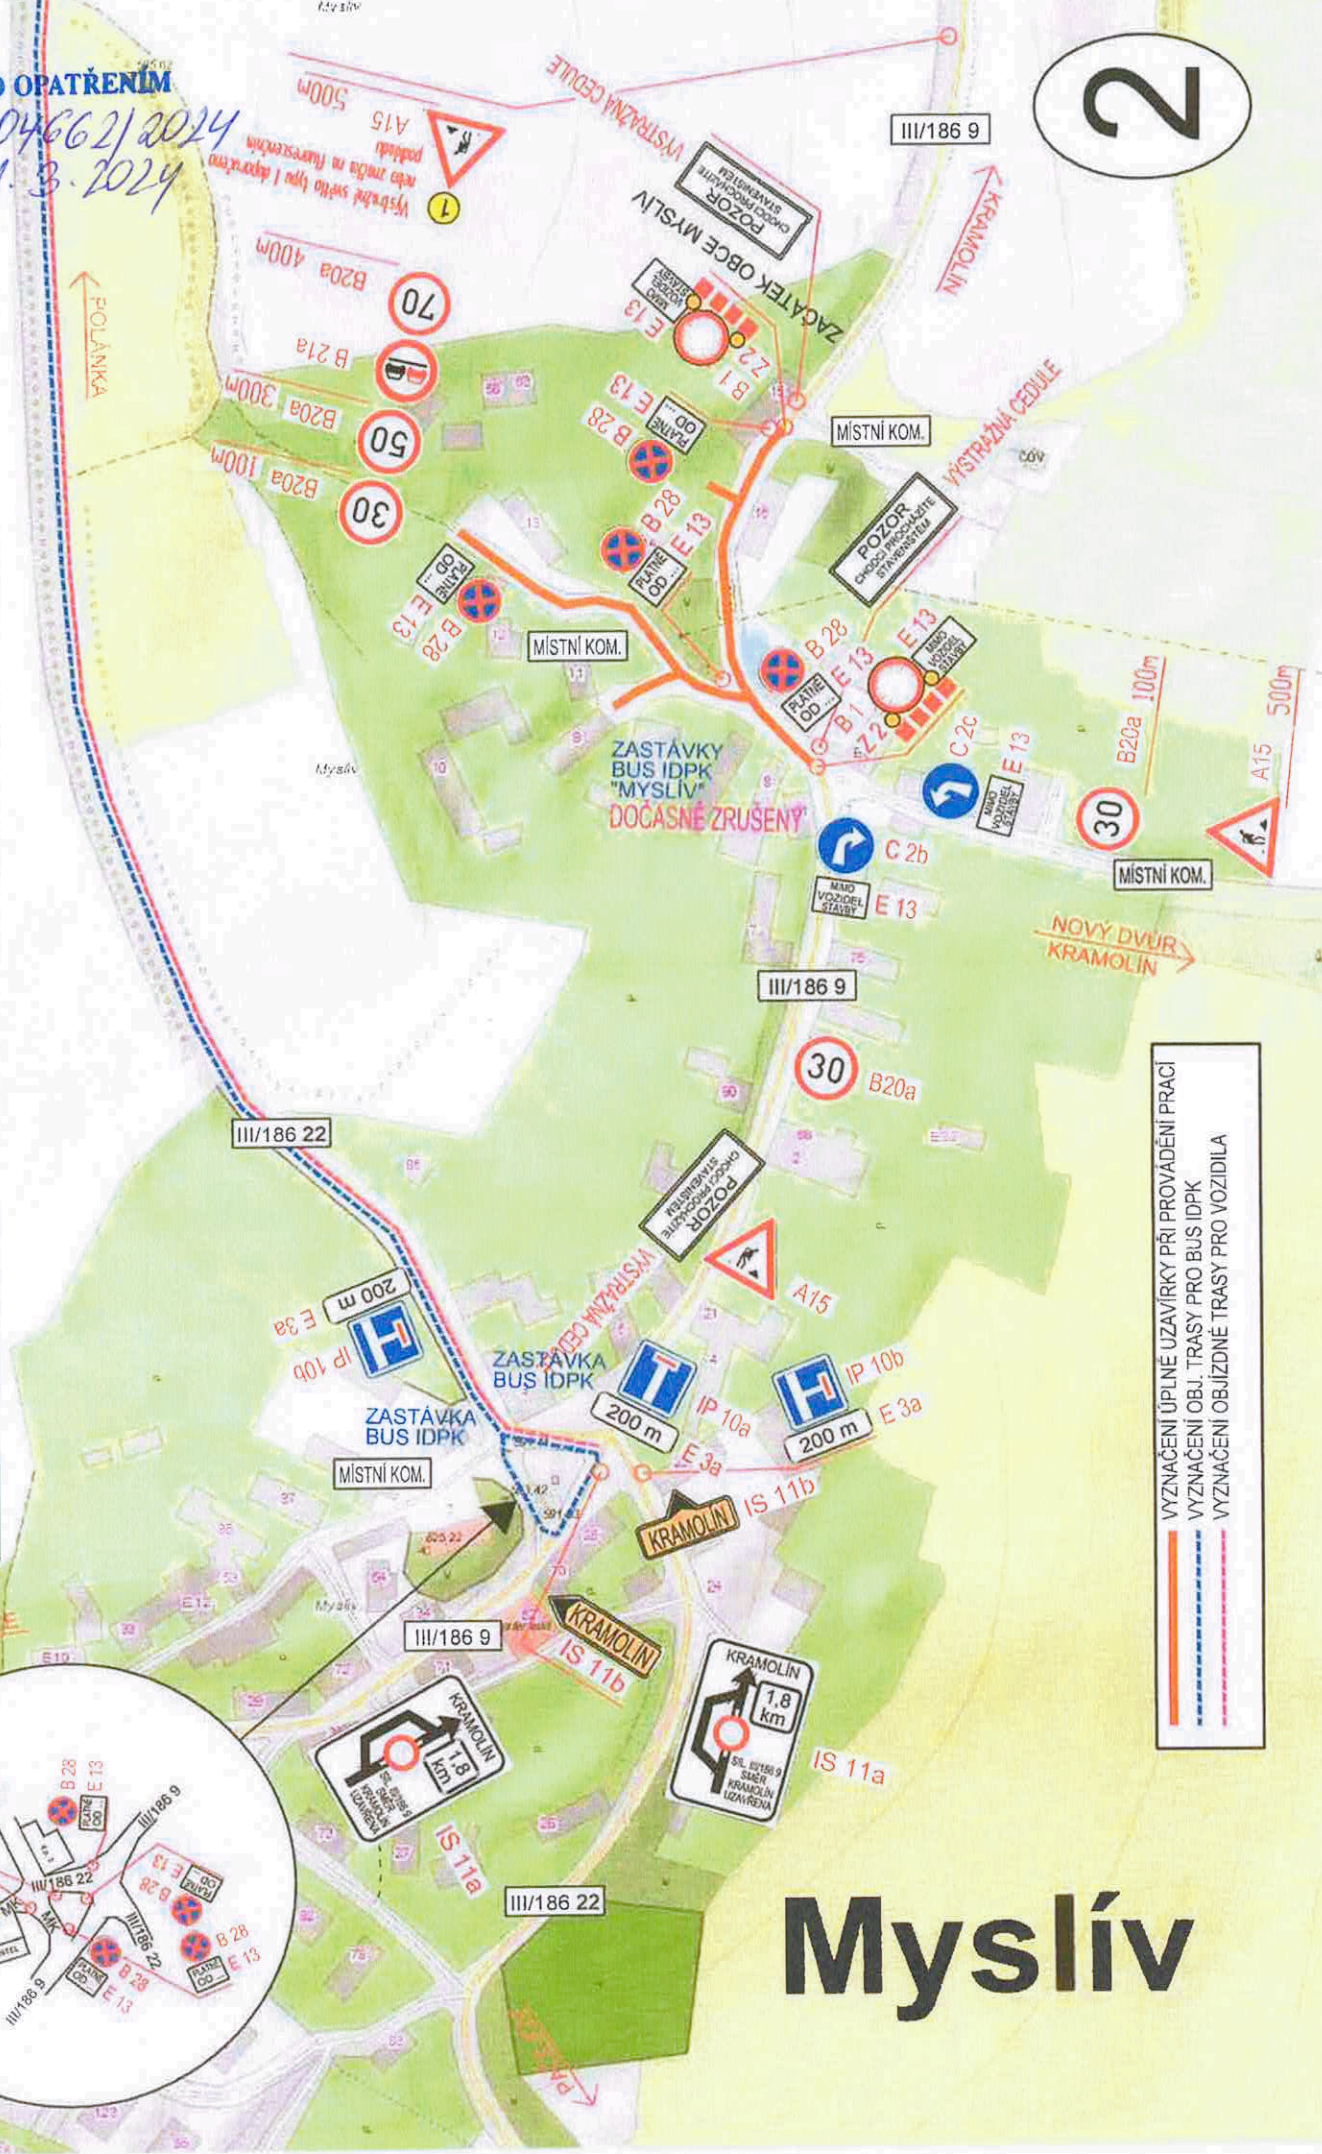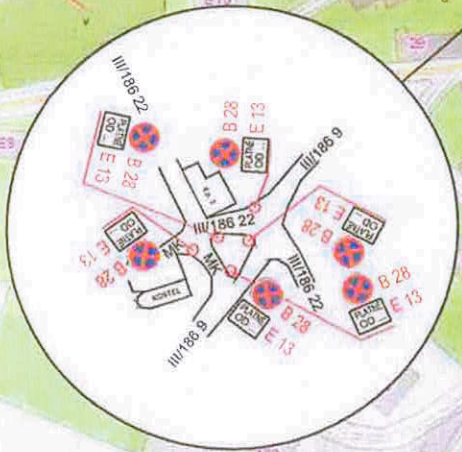

VYZNAČENÍ ÚPLNÉ UZÁVÍRKY PŘI PROVÁDĚNÍ PRÁCI
VYZNAČENÍ OBJ. TRASY PRO BUS IDPK
VYZNAČENÍ OBJÍZDNÉ TRASY PRO VOZIDLA



Myslív

STANOVENÍ OPATŘENÍM

Č.j.: *MM/04662/2024*
ZE DNE: *11.3.2024*

2

MYSLÍV SPLAŠKOVÁ KANALIZACE A ČOV
síl. III/186 9 + MK III. etapa výstavby ÚPLNÁ UZAVÍRKA

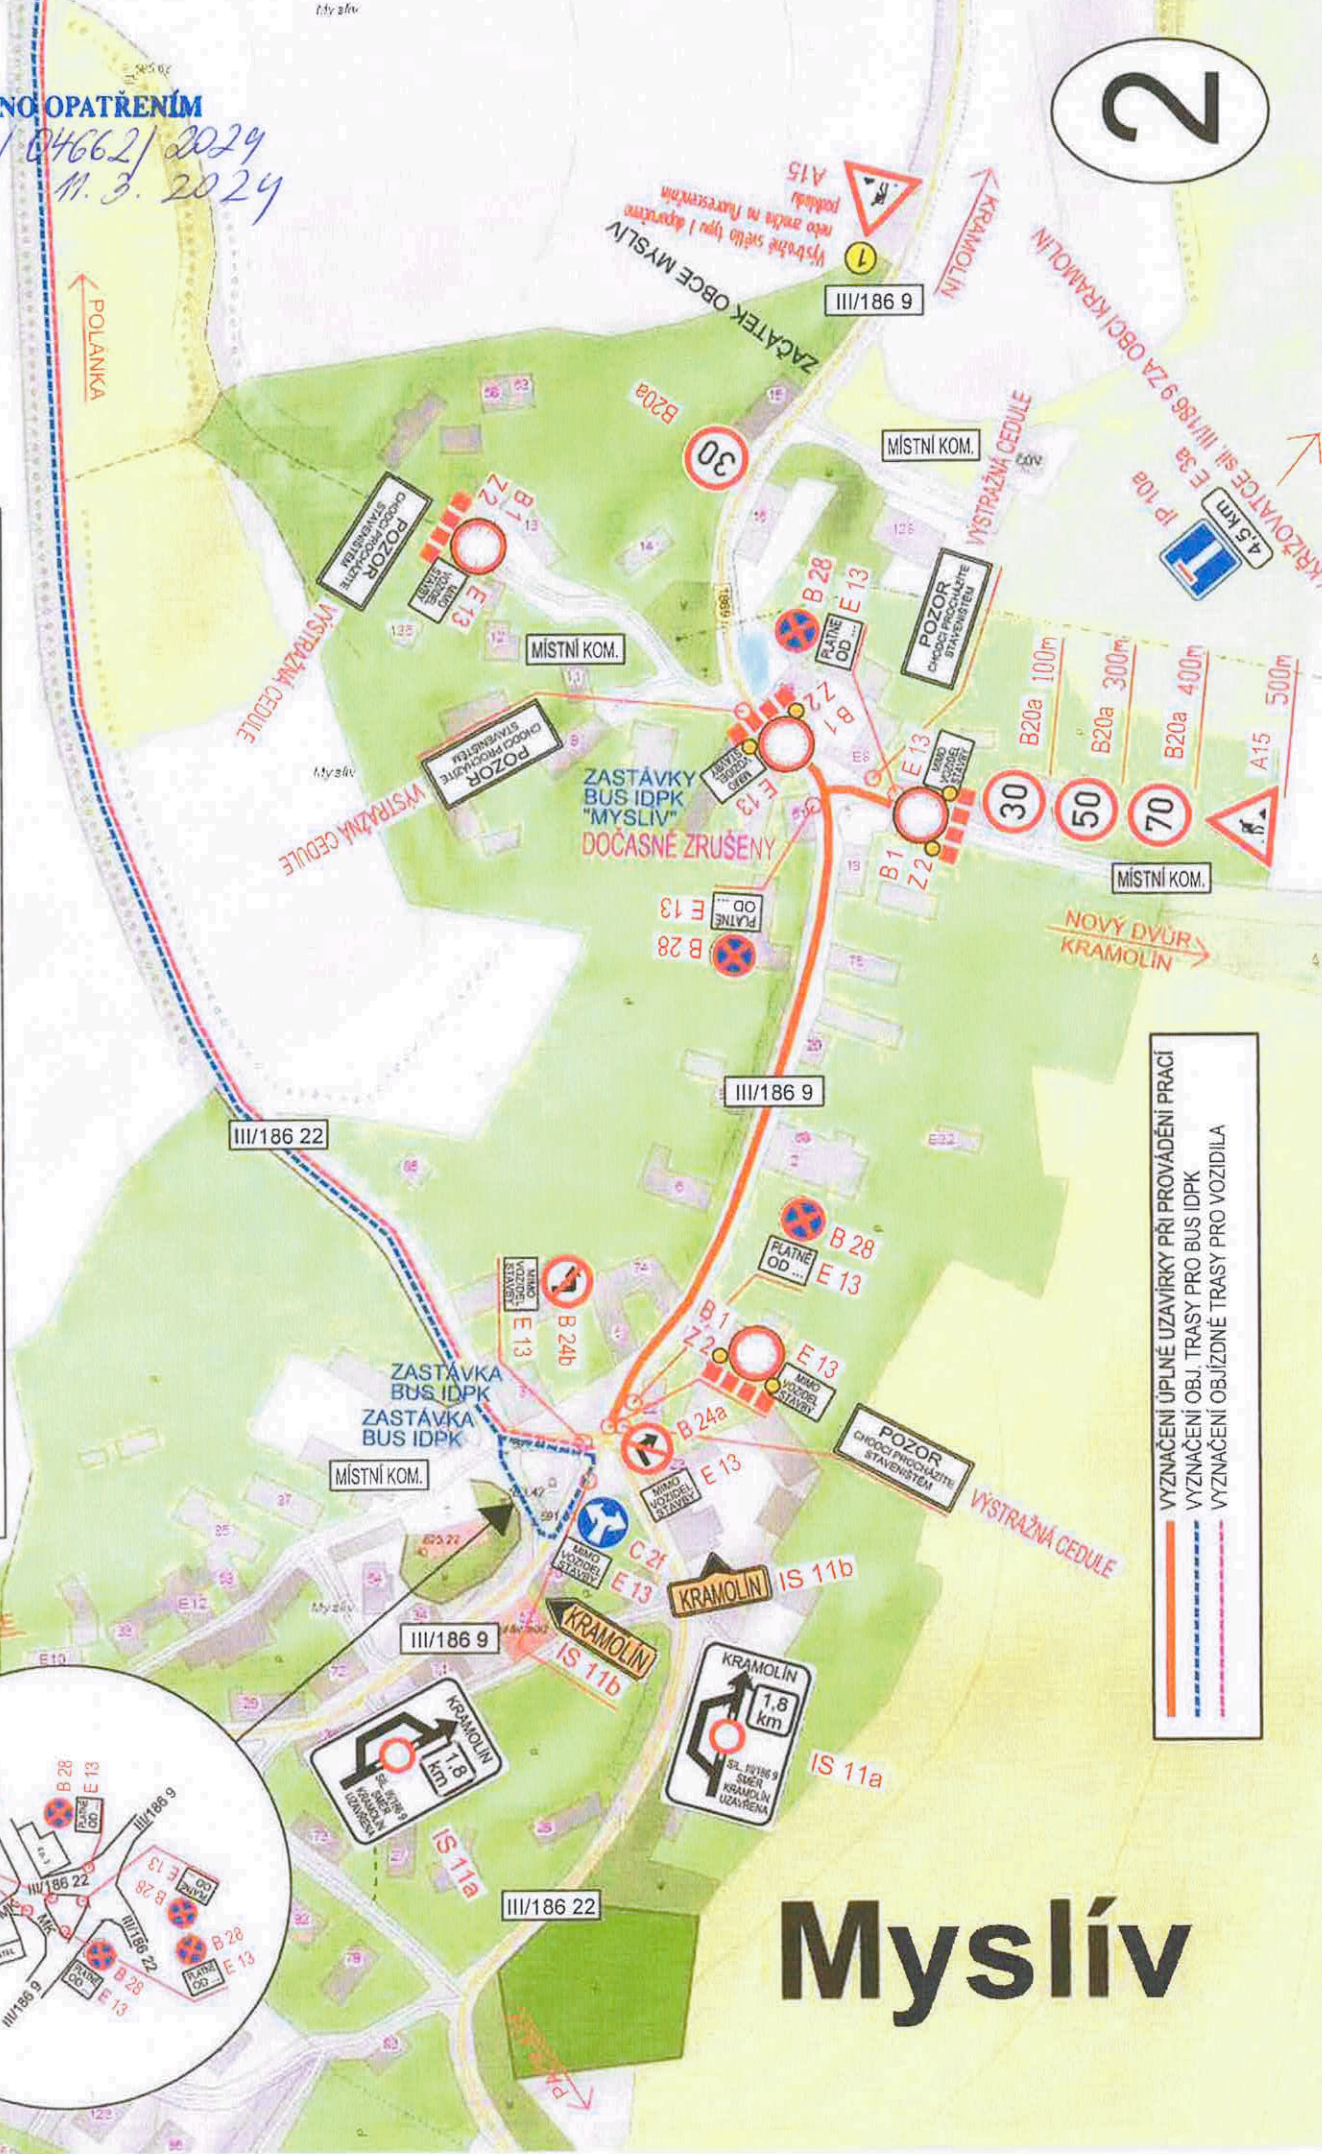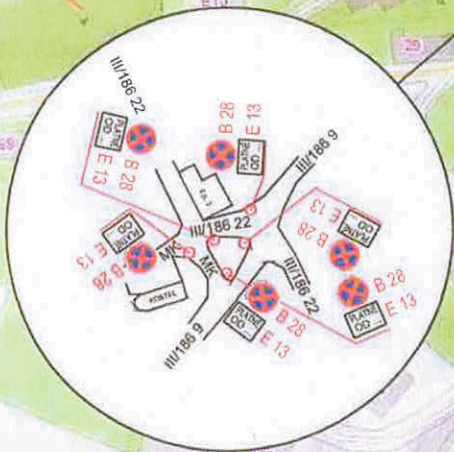


— VYZNAČENÍ ÚPLNĚ UZAVÍRKY PŘI PROVÁDĚNÍ PRACÍ
— VYZNAČENÍ OBJ. TRASY PRO BUS IDPK
— VYZNAČENÍ OBJÍZDNÉ TRASY PRO VOZIDLA

Myslív

LEGENDA DOPRAVNĚ INŽENÝRSKÁ OPATŘENÍ : MYSLÍV SPLAŠKOVÁ KANALIZACE A ČOV

POZNÁMKA: V MÍSTĚ PROVÁDĚNÍ STAVBY BUDE VÝKOP VŽDY ZABEZPEČEN POMOCÍ ZÁBRADLÍ PŘÍPADNĚ VYROVNÝCH PÁSEK S OHLEDEM NA NEZBYTNÝ POHYB CHODCŮ V BLÍZKOSTI VYKOPANÉ RÝHY ČI MANIPULACE STAVEBNÍCH STROJŮ. V MÍSTĚ PROVÁDĚNÍ STAVBY BUDE VŽDY VYZNAČEN(Y) KORIDOR(Y) PRO BEZP. POHYB CHODCŮ DLE NAVRŽENÉHO SCHÉMATU B/17 V PUBLIKACI "ZÁSADY PRO OZNAČOVÁNÍ PRACOVNÍCH MÍST NA P.K. II.VYDÁNÍ"

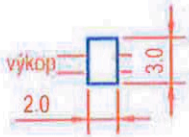

POJÍZDNÝ PLECH PRO POJEZD OSOBNÍCH A NÁKLADNÍ VOZIDEL
pozn. POUŽÍT V MÍSTĚCH VÝKOPŮ RÝH PRO IS, KDE JE NUTNÉ
ZACHOVAT POJEZD OSOBNÍCH A NÁKLADNÍCH VOZIDEL – KŘÍŽOVATKY

POUŽITÉ DZ:

**POZOR
CHODCI PROCHÁZÍTE
STAVENIŠTĚM**

VÝSTRAŽNÁ CEDULE

STANOVENO OPATŘENÍM
ČJ.: MM/04662/2024
ZE DNE: 11.3.2024






DO DOBY DOKONČENÍ POVRCHŮ BUDE OSAZENA
DOPR. ZNAČKA A 7a A TO V MÍSTĚ ZAČÁTKU
PŘÍČNÝCH-PROVIZORNĚ ZASYPANÝCH PŘEKOPŮ
PLATÍ PRO VŠECHNY ETAPY PO PROVEDENÍ
PROVIZORNÍHO ZÁSYPU RÝH VE VOZOVCE
popř. V TĚSNÉ BLÍZKOSTI VOZOVKY

IS 11a
různá
provedení

1 1 výstražná světla S1 2ks
umístěné na Z 2

**MIMO
VOZIDEL
STAVBY**

E 13
použita současně s B 1, C 2..., B 24a, B 24b

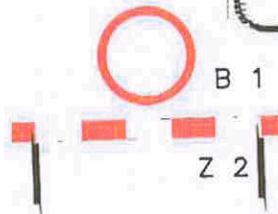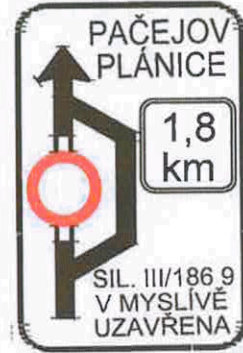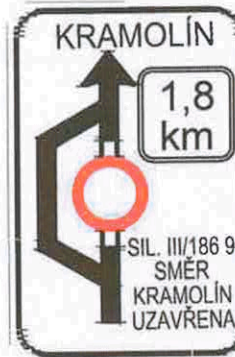

IP 22



IP 10a



C 2f



IP 10b



IS 11b
různá provedení



C 2b



C 2c



B 20a



A 15



PLATNÉ
OD ...

B 28 + E 13
pozn. VYBRANÉ E 13 LZE PO ZAHÁJENÍ STAVBY ODSTRANIT
DZ BUDOU OSAZENY cca 7-10 DNÍ PŘED ZAHÁJENÍM STAVBY
B 28 V PROSTORU ÚPLNĚ UZAVÍRKY LZE PO ZAHÁJENÍ PRÁCI ODSTRANIT

2 km

E 3a
použita současně s IP 10a
popř. IP 10b
různá provedení