


# HLAVNÍ VÝKRES

## 1 : 5 000

# ÚZEMNÍ PLÁN BŘEŽANY

ZÁZNAM O ÚČINNOSTI	
Označení správního orgánu, který územní plán vydal:	Zastupitelstvo obce Břežany, pod č. usn. .... dne .....
Datum nabylí účinnosti územního plánu:	.....
Oprávněná úřední osoba pořizovatele:	
Jméno a příjmení:	Mgr. Robert Flašar
Funkce:	vedoucí odboru výstavby a územního plánování, MÚÚ Horažďovice
Podpis a otisk úředního razítka:	

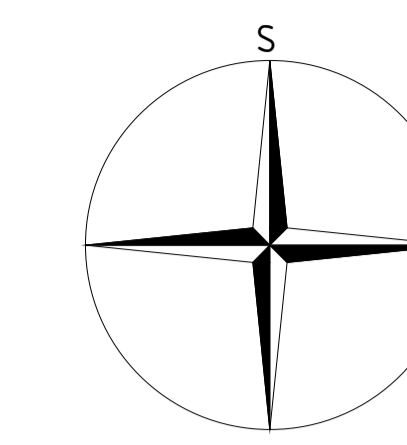

vyznačené změny po společném jednání

### LEGENDA

- hranice řešeného území
- hranice katastrálního území
- hranice parcel
- vrstevnice
- zastavěné území
- zastavitelné plochy, označení plochy
- plochy přestavby, označení plochy
- plochy změn v krajině, označení plochy

### PLOCHY S ROZDÍLNÝM ZPŮSOBEM VYUŽITÍ

stav	návrh	územní rezerva	hranice ploch s rozdílným způsobem využití (RZV)
			BYDLENÍ VENKOVSKÉ
			BYDLENÍ VENKOVSKÉ S OCHRANNÝM REŽIMEM
			OBČANSKÉ VYBAVENÍ VEŘEJNÉ
			OBČANSKÉ VYBAVENÍ - SPORT
			VEŘEJNÁ PROSTRANSTVÍ VŠEOBECNÁ
			DOPRAVA SILNIČNÍ
			DOPRAVA SILNIČNÍ - MÍSTNÍ KOMUNIKACE
			DOPRAVA SILNIČNÍ - ÚČELOVÉ KOMUNIKACE
			VODNÍ HOSPODÁŘSTVÍ
			VÝROBA LEHKÁ
			VÝROBA ZEMĚDĚLSKÁ A LESNICKÁ
			VODNÍ A VODNÍCH TOKŮ
			POLE A TRVALÉ TRÁVNÍ POROSTY - POLE
			POLE A TRVALÉ TRÁVNÍ POROSTY - TRVALÉ TRÁVNÍ POROSTY
			LESNÍ VŠEOBECNÉ
			SMÍŠENÉ NEZASTAVĚNÉHO ÚZEMÍ - PŘÍRODNÍ PRIORITY

### PŘEKRYVNÁ ZNAČENÍ

Koridory nad plochami s RZV


	koridor pro kanalizaci
--	------------------------

### ÚZEMNÍ SYSTÉM EKOLOGICKÉ STABILITY

	lokální biocentrum
	lokální biokoridor
	regionální biocentrum
	regionální biokoridor

### VYMEZENÉ HODNOTY V ÚZEMÍ

	vymezená kulturní hodnota
	vymezená přírodní hodnota

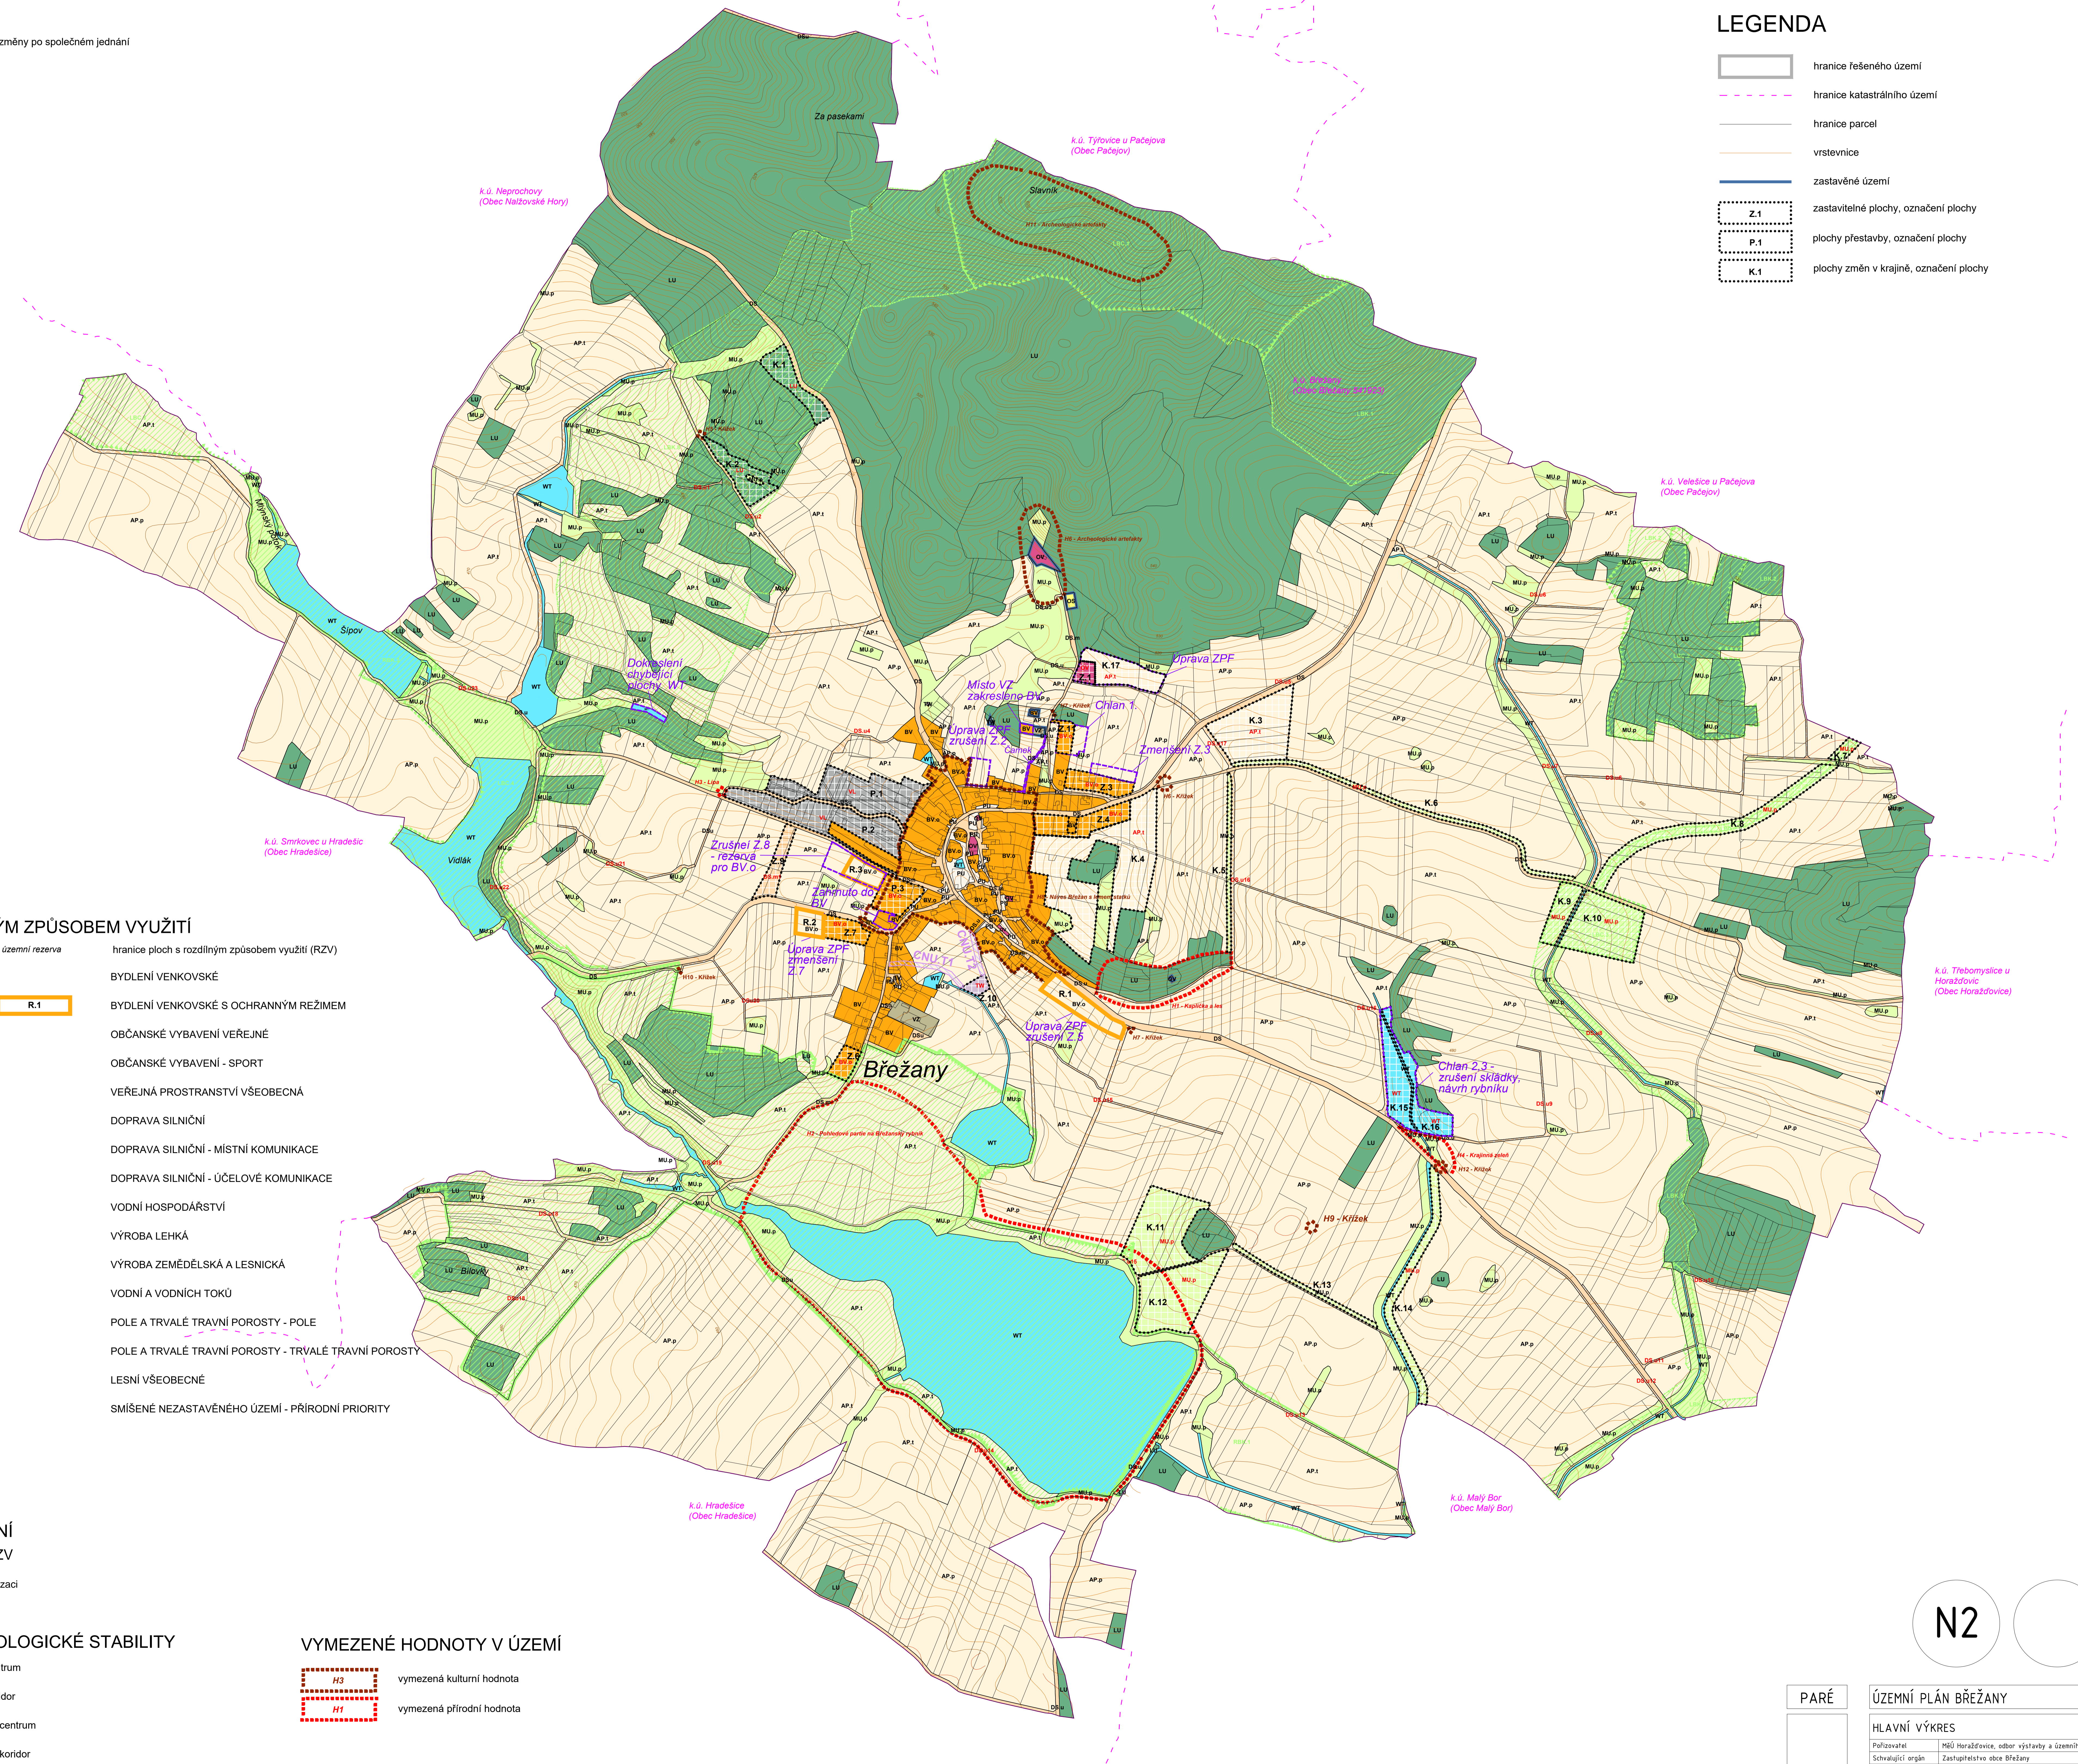

N2

PARÉ	ÚZEMNÍ PLÁN BŘEŽANY
HLAVNÍ VÝKRES	
Pořizovatel:	MÚÚ Horažďovice, odbor výstavby a územního plánování
Schvalující orgán:	Zastupitelstvo obce Břežany
Zpracovatel:	Ředitel VÚA.S.T. s.r.o., č. 071 43 238
Zodpověz. projektant:	Ing. arch. Martin Jirovský Ph.D., MBA, DS., č.ka 03 311
Datum listopadu 2024, fáze návrh ÚP pro veřejnou prohlášení	M 1 : 5 000