
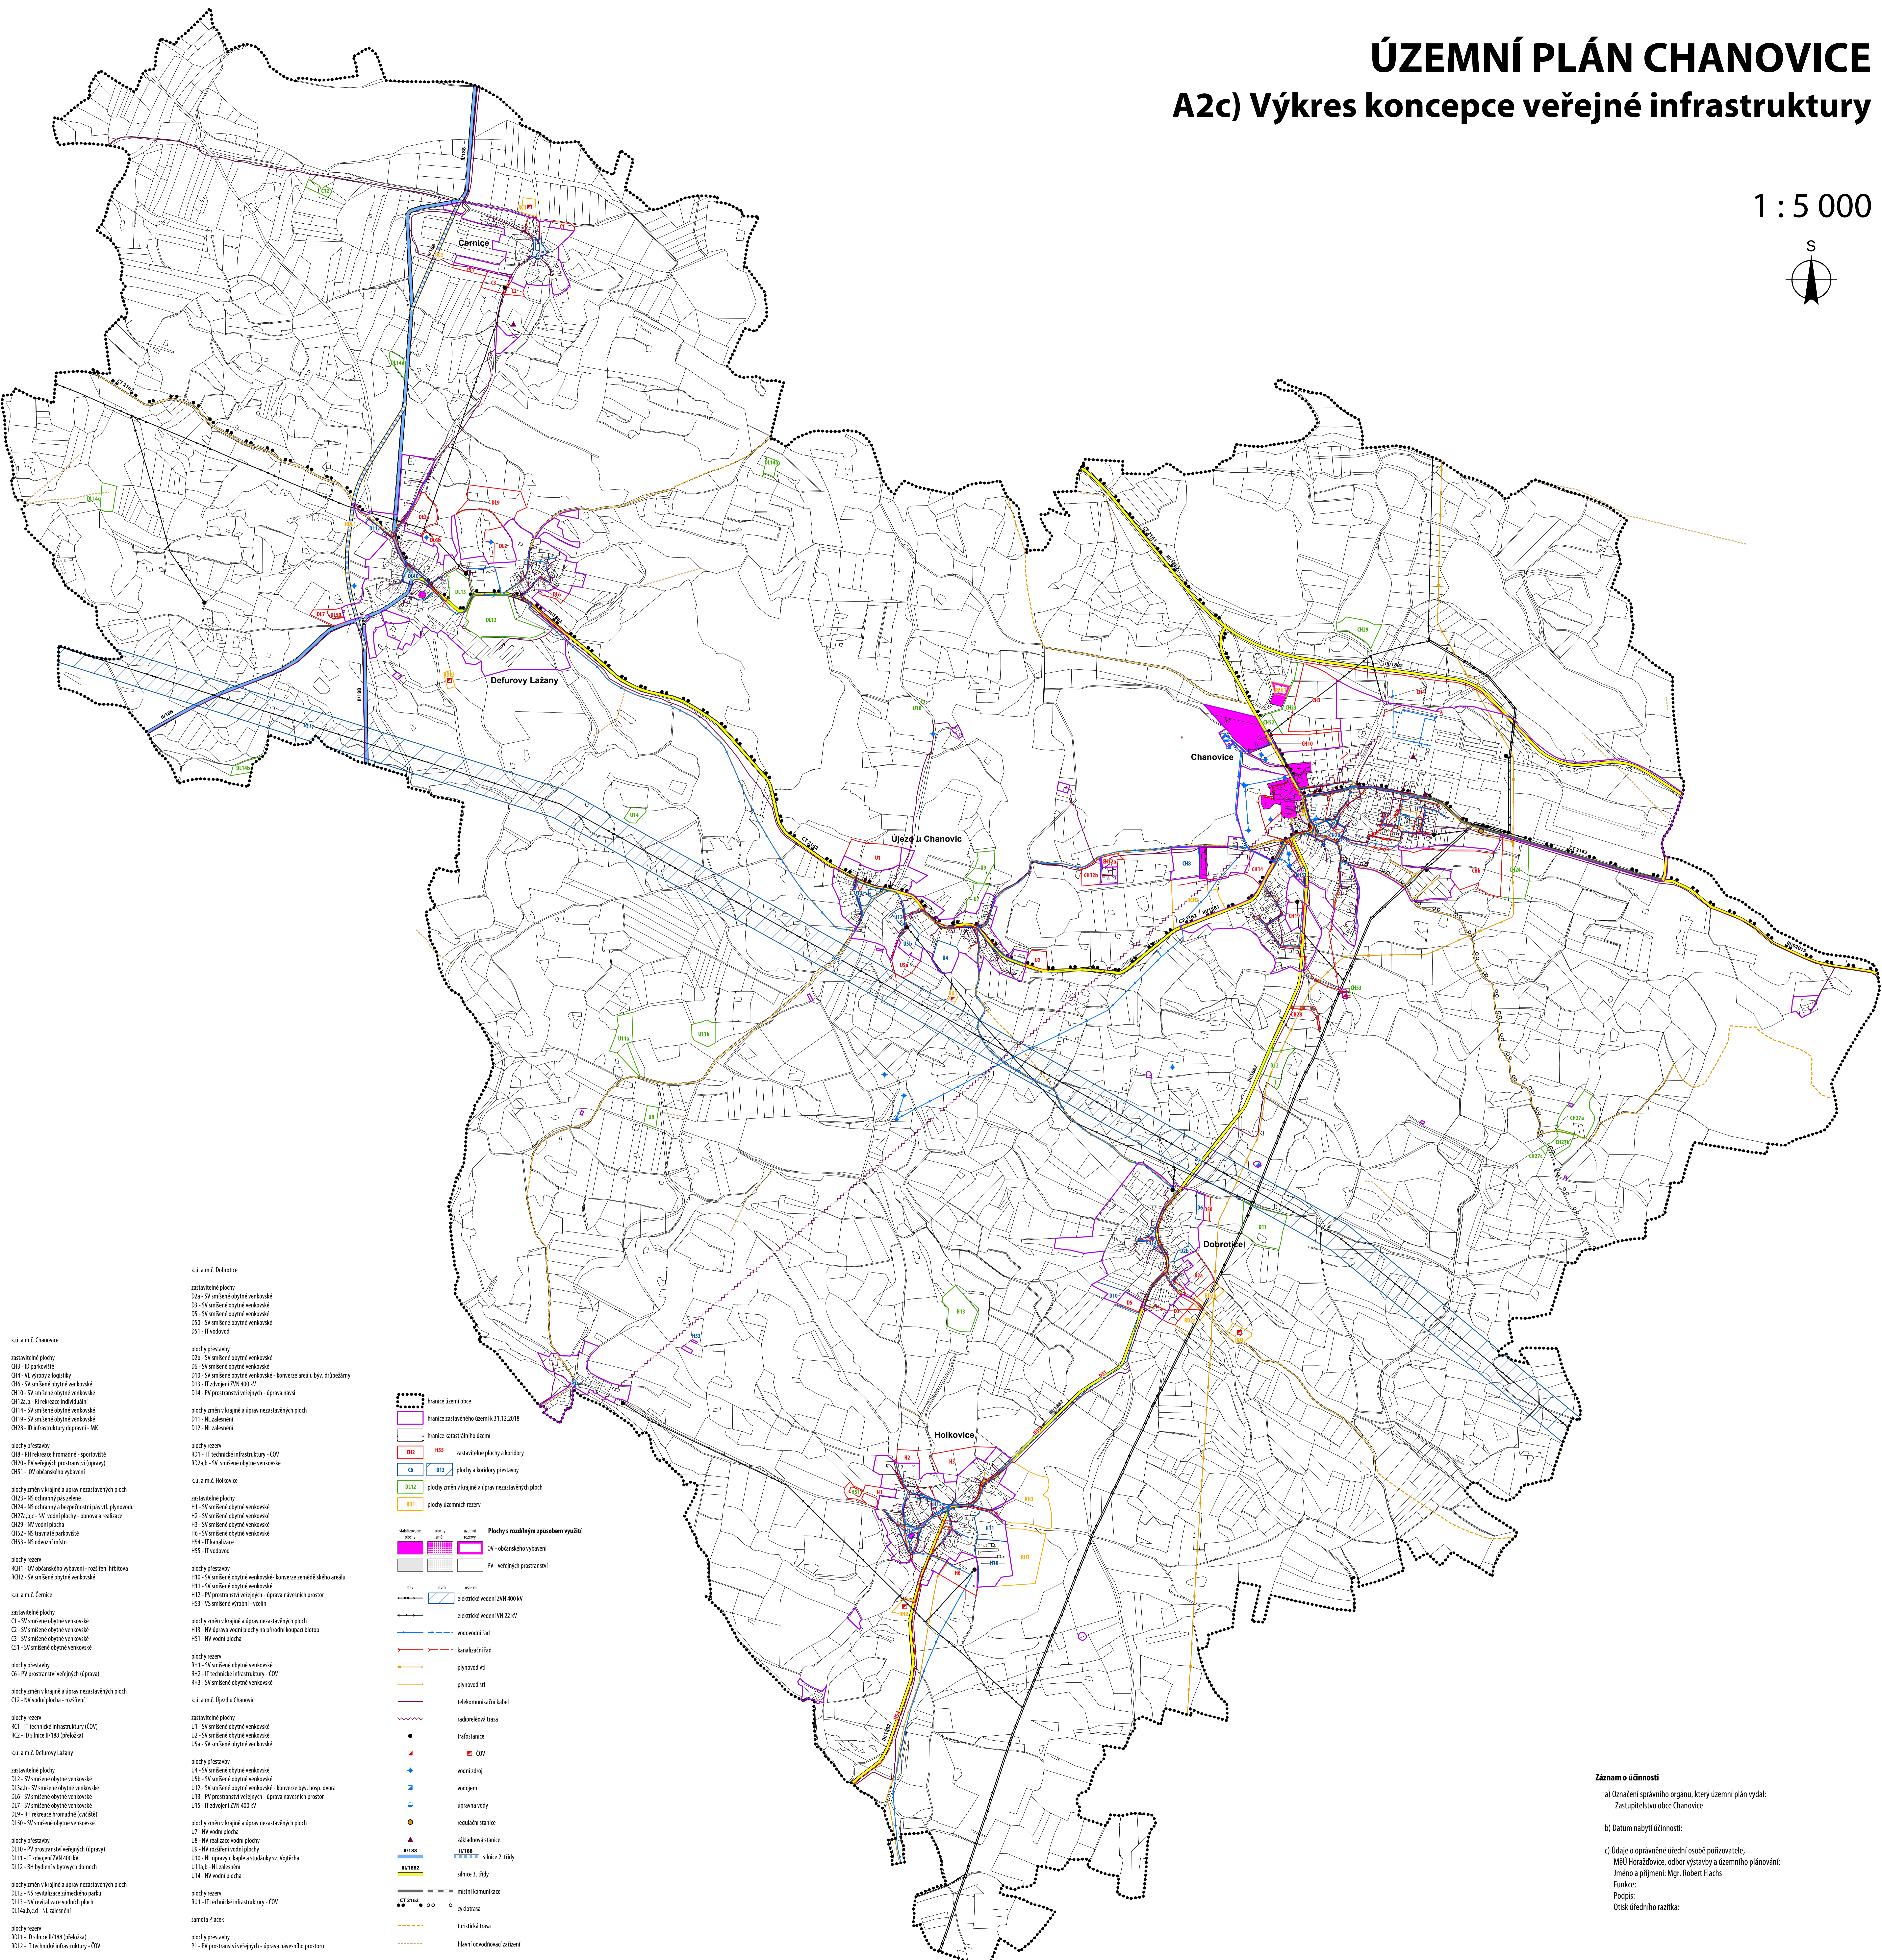


# ÚZEMNÍ PLÁN CHANOVICE

## A2c) Výkres koncepce veřejné infrastruktury

1 : 5 000

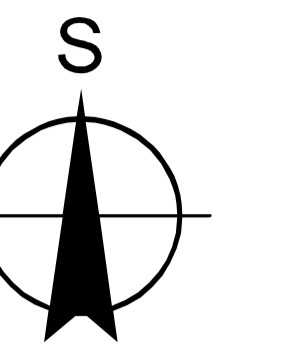

- k.ú. a m.č. Dobruška
  - zastavitelné plochy
  - D2a - SV smíšené obytné venkovské
  - D3 - SV smíšené obytné venkovské
  - D5 - SV smíšené obytné venkovské
  - D00 - SV smíšené obytné venkovské
  - D51 - IT vodovod
- k.ú. a m.č. Chanovice
- zastavitelné plochy
  - CH3 - ID parkoviště
  - CH4 - VI výroby a logistiky
  - CH5 - SV smíšené obytné venkovské
  - CH10 - SV smíšené obytné venkovské
  - CH12a,b - BI rekreační individuální
  - CH14 - SV smíšené obytné venkovské
  - CH19 - SV smíšené obytné venkovské
  - CH28 - ID infrastruktury dopravní - MK
- plochy přestavby
- CH8 - BI rekreační hromadné - sportovní
  - CH20 - PV veřejných prostranství (úprava)
  - CH51 - OV občanského vybavení
- plochy změn v krajině a úprav nezastavěných ploch
- CH23 - NS ochranný pás zeleně
  - CH24 - NS ochranný a bezpečnostní pás vřt. plynovodu
  - CH27a,b,c - NV vodní plochy - obnova a realizace
  - CH29 - NV vodní plocha
  - CH32 - NS tovarné parkoviště
  - CH33 - NS odvozní místo
- plochy rezerv
- RCH1 - OV občanského vybavení - rozšíření hřiště
  - RCH2 - SV smíšené obytné venkovské
- k.ú. a m.č. Černice
- zastavitelné plochy
  - C1 - SV smíšené obytné venkovské
  - C2 - SV smíšené obytné venkovské
  - C3 - SV smíšené obytné venkovské
  - C51 - SV smíšené obytné venkovské
- plochy rezerv
- G - PV prostranství veřejných (úprava)
- plochy změn v krajině a úprav nezastavěných ploch
- C12 - NV vodní plocha - rozšíření
- plochy rezerv
- RC1 - IT technické infrastruktury (ČOV)
  - RC2 - ID silnice II/188 (přeložka)
  - U5a - SV smíšené obytné venkovské
- k.ú. a m.č. Defurovy Lázně
- zastavitelné plochy
  - DL2 - SV smíšené obytné venkovské
  - DL3a,b - SV smíšené obytné venkovské
  - DL6 - SV smíšené obytné venkovské
  - DL2 - SV smíšené obytné venkovské
  - DL9 - BI rekreační hromadné (ovčáček)
  - DL50 - SV smíšené obytné venkovské
- plochy přestavby
- DL10 - PV prostranství veřejných (úprava)
  - DL11 - IT zbudování ZVN 400 kV
  - DL12 - BI vybavení v krajinných domech
- plochy změn v krajině a úprav nezastavěných ploch
- DL13 - NV revitalizace zastavěného parku
  - DL13 - NV revitalizace vodních ploch
  - DL14a,b,c,d - NL zalesnění
- plochy rezerv
- RD11 - ID silnice II/188 (přeložka)
  - RD12 - IT technické infrastruktury - ČOV

- zastavitelné plochy
  - D2a - SV smíšené obytné venkovské
  - D3 - SV smíšené obytné venkovské
  - D5 - SV smíšené obytné venkovské
  - D00 - SV smíšené obytné venkovské
  - D51 - IT vodovod
- plochy přestavby
- D2b - SV smíšené obytné venkovské
  - D6 - SV smíšené obytné venkovské
  - D10 - SV smíšené obytné venkovské - konverze areálu býv. družstevního
  - D13 - IT zbudování ZVN 400 kV
  - D14 - PV prostranství veřejných - úprava nůry
- plochy změn v krajině a úprav nezastavěných ploch
- D11 - NL zalesnění
  - D12 - NL zalesnění
- plochy rezerv
- RD1 - IT technické infrastruktury - ČOV
  - RD2a,b - SV smíšené obytné venkovské
- k.ú. a m.č. Holkovice
- zastavitelné plochy
  - H1 - SV smíšené obytné venkovské
  - H2 - SV smíšené obytné venkovské
  - H3 - SV smíšené obytné venkovské
  - H4 - SV smíšené obytné venkovské
  - H54 - IT kanalizace
  - H55 - IT vodovod
- plochy přestavby
- H10 - SV smíšené obytné venkovské - konverze zemědělského areálu
  - H11 - SV smíšené obytné venkovské
  - H12 - PV prostranství veřejných - úprava návěsných prostor
  - H53 - VS smíšené výrobní - včelín
- plochy změn v krajině a úprav nezastavěných ploch
- H13 - NV úprava vodní plochy na přírodní koupací biotop
  - H51 - NV vodní plocha
- plochy rezerv
- RH1 - SV smíšené obytné venkovské
  - RH2 - IT technické infrastruktury - ČOV
  - RH3 - SV smíšené obytné venkovské
- k.ú. a m.č. Újezd u Chanovic
- zastavitelné plochy
  - U1 - SV smíšené obytné venkovské
  - U2 - SV smíšené obytné venkovské
  - U5a - SV smíšené obytné venkovské
- plochy přestavby
- U4 - SV smíšené obytné venkovské
  - U5b - SV smíšené obytné venkovské
  - U12 - SV smíšené obytné venkovské - konverze býv. hosp. dvora
  - U13 - PV prostranství veřejných - úprava návěsných prostor
  - U15 - IT zbudování ZVN 400 kV
- plochy změn v krajině a úprav nezastavěných ploch
- U7 - NV vodní plocha
  - U8 - NV realizace vodní plochy
  - U9 - NV rozšíření vodní plochy
  - U10 - NL úprava v kapce a studánky sv. Vojtěcha
  - U11a,b - NS zalesnění
  - U14 - NV vodní plocha
- plochy rezerv
- RU1 - IT technické infrastruktury - ČOV
- samota Pásek
- plochy přestavby
- P1 - PV prostranství veřejných - úprava návěsného prostoru

- hranice území obce
  - hranice zastavěného území k 31.12.2018
  - hranice katastrálního území
  - CH2 - H55 zastavitelné plochy a koridory
  - CE - D13 plochy a koridory přestavby
  - DL12 plochy změn v krajině a úprav nezastavěných ploch
  - RD1 plochy územních rezerv
- úskoková plocha
- OV - občanského vybavení
  - PV - veřejných prostranství
- Plochy s rozdílným způsobem využití
- ov - obec
  - silnice - silnice
  - nový - nový
  - elektrické vedení ZVN 400 kV
  - elektrické vedení VN 22 kV
  - vodovodní řád
  - kanalizační řád
  - plynovod vřt.
  - plynovod stl.
  - telekomunikační kabel
  - radiolokální trasa
  - zastavěná
  - ČOV
  - vodní zdroj
  - vodjem
  - úprava vody
  - regulační stanice
  - základnová stanice
  - silnice 2. třídy
  - silnice 3. třídy
  - místní komunikace
  - cyklotrasa
  - turistická trasa
  - hlavní odvodňovací zařízení

**Záznam o účinnosti**

a) Označení správního orgánu, který územní plán vydal:  
Zastupitelstvo obce Chanovice

b) Datum nabytí účinnosti:

c) Údaje o oprávněné úřední osobě pořizovatele,  
MěÚ Horažovice, odbor výstavby a územního plánování:  
Jméno a příjmení: Mgr. Robert Flachs  
Funkce:  
Podpis:  
Otsk úředního razítka: