ÚP KVÁŠŇOVICE

Úplné znění po změně č. 3

A2c) Veřejná infrastruktura

N

1 : 5 000

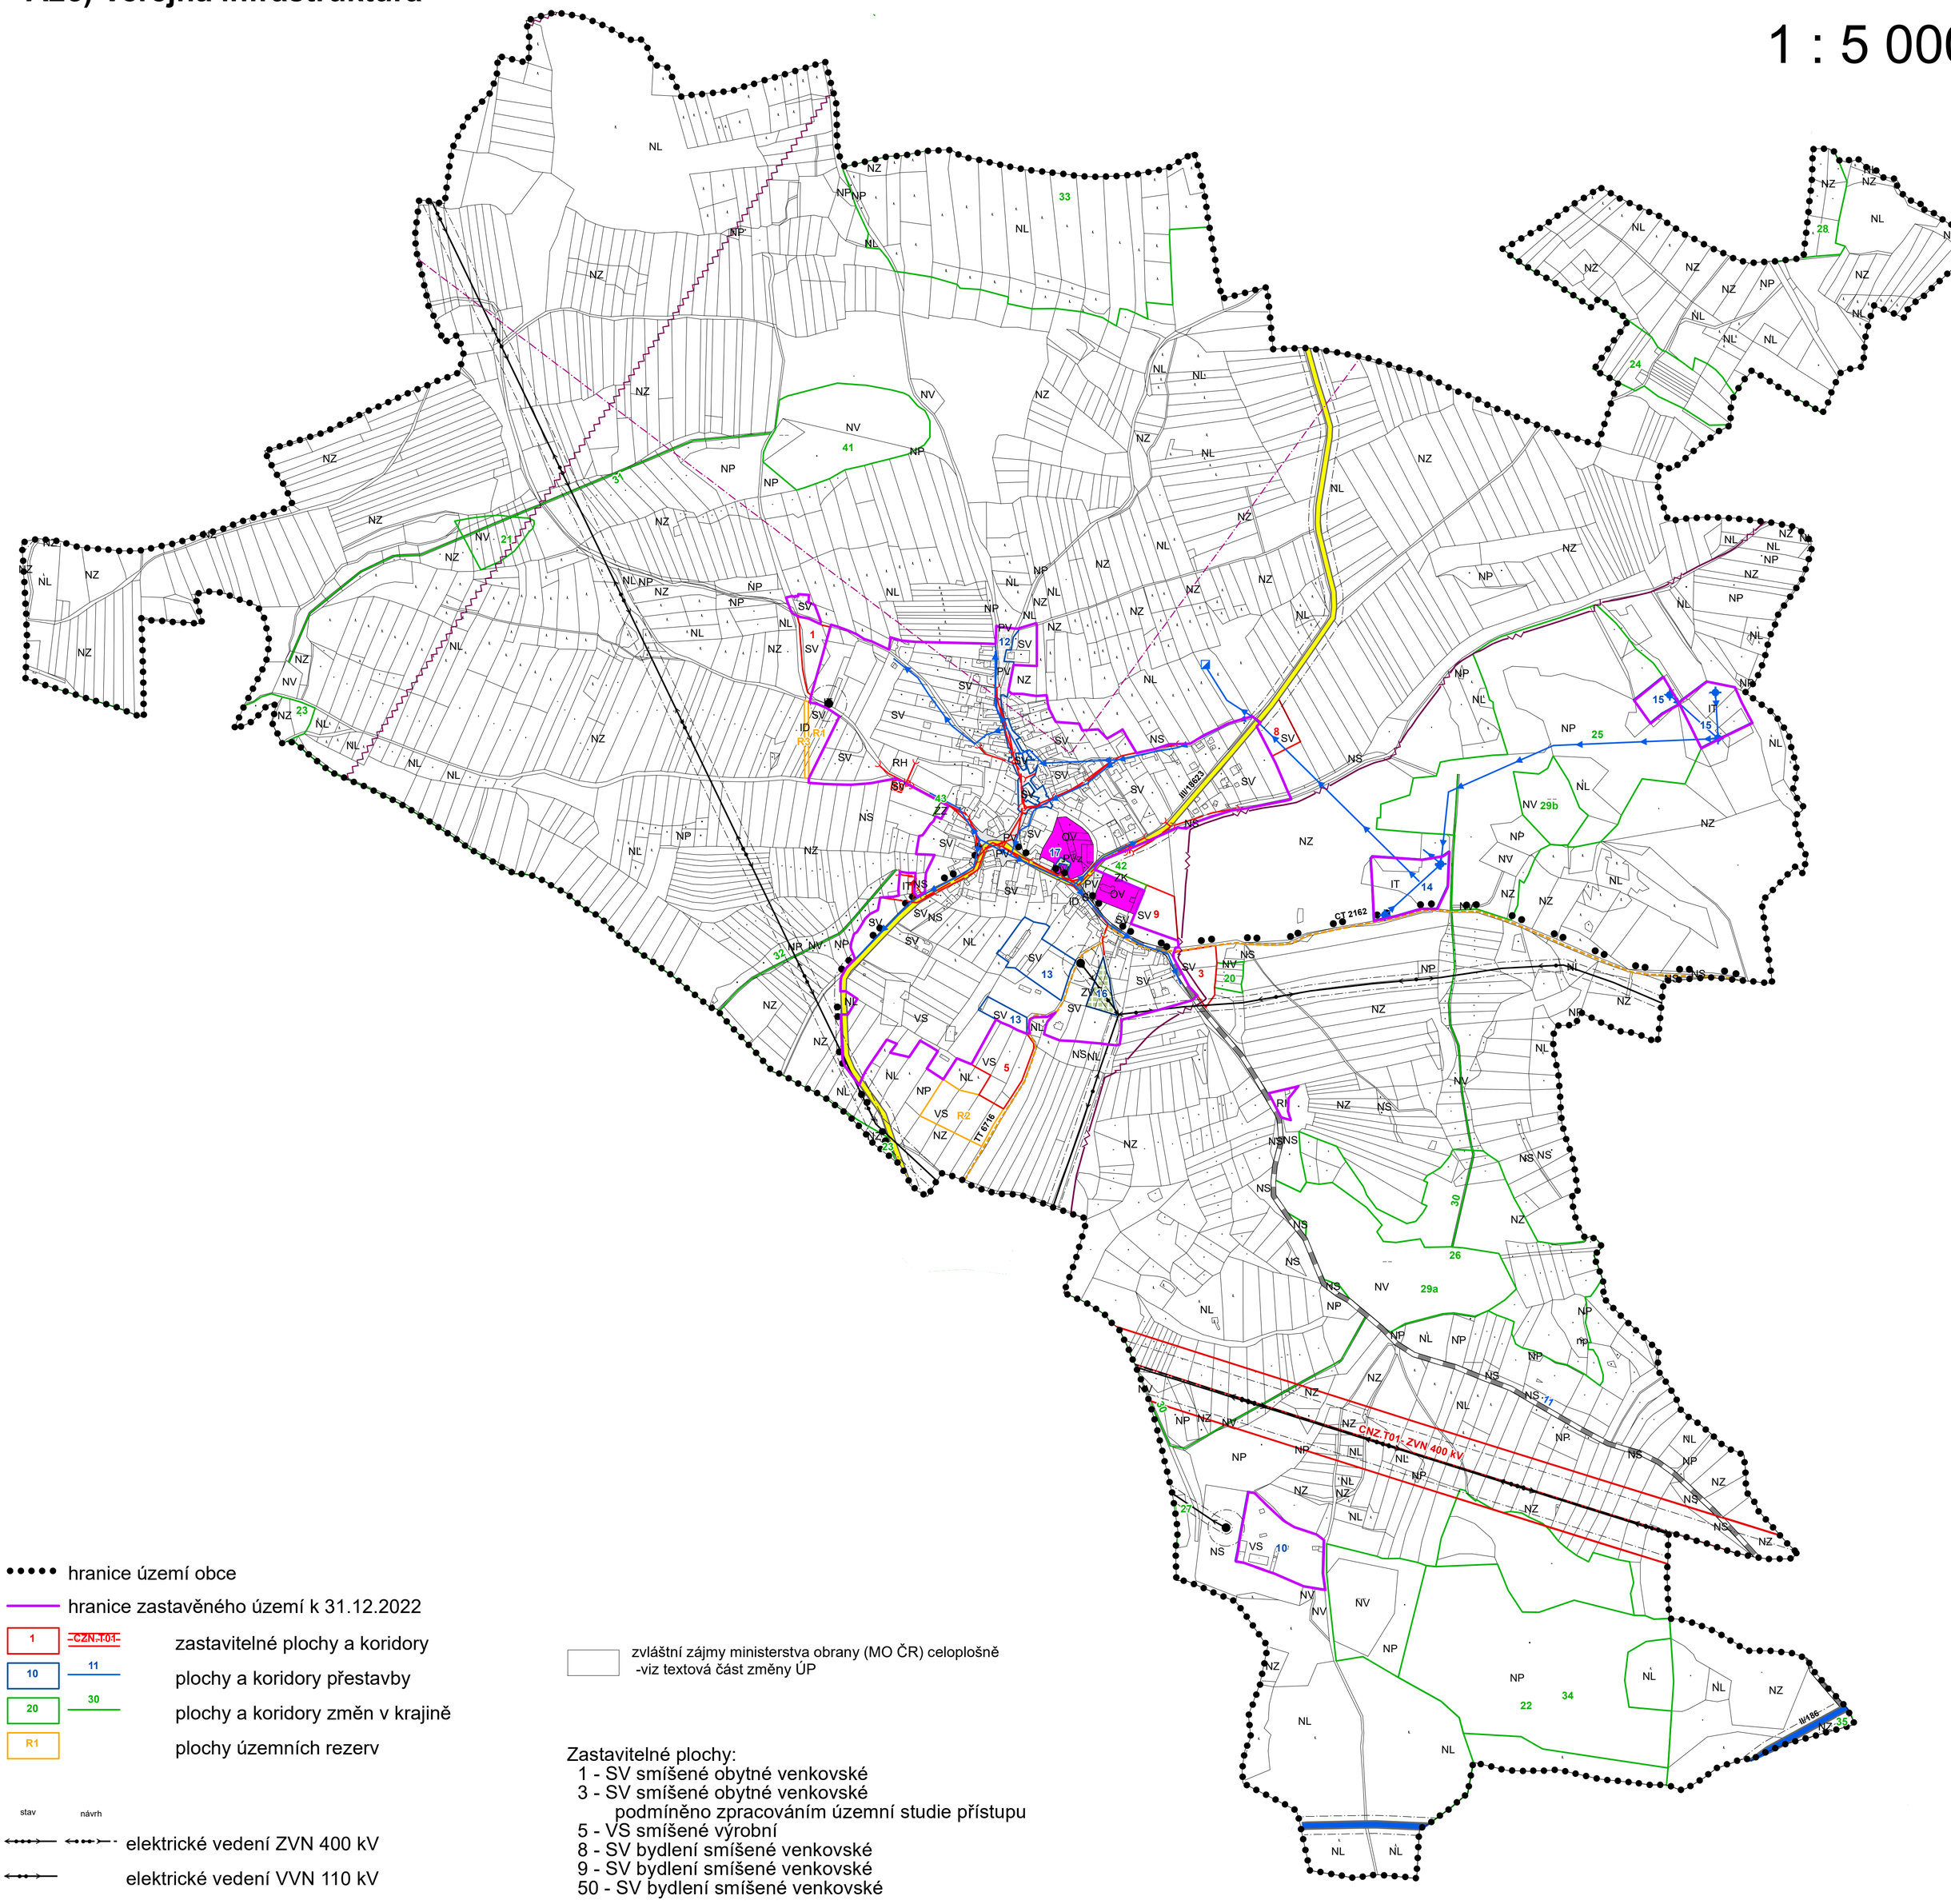

hranice území obce

hranice zastavěného území k 31.12.2022

1 — CZN.T01 — zastavitelné plochy a koridory

10 — 11 — plochy a koridory přestavby

20 — 30 — plochy a koridory změn v krajině

R1 — plochy územních rezerv

stav	návrh	
		elektrické vedení ZVN 400 kV
		elektrické vedení VVN 110 kV
		elektrické vedení VN 22 kV
		vodovodní řad
		kanalizační řad
		kabelové vedení
		radioreléová trasa
		trafostanice
		vodojem
		vodní zdroj
		ČOV
		silnice II. třídy
		silnice III. třídy
		místní komunikace (vybraná síť)
		cyklotrasa
		turistická trasa

Plochy s rozdílným způsobem využití

stabilizované plochy	plochy změn	územní rezervy	
OV			OV - občanského vybavení
PV	PV		PV - veřejných prostranství
	PVz		PVz - veřejných prostranství - zeleň
	ZV		ZV - zeleň veřejná

zvláštní zájmy ministerstva obrany (MO ČR) celoplošně
-viz textová část změny ÚP

Zastavitelné plochy:
- 1 - SV smíšené obytné venkovské
- 3 - SV smíšené obytné venkovské podmíněno zpracováním územní studie přístupu
- 5 - VS smíšené výrobní
- 8 - SV bydlení smíšené venkovské
- 9 - SV bydlení smíšené venkovské
- 50 - SV bydlení smíšené venkovské

Plochy přestavby
- 10 - VS smíšené výrobní
- 11 - ID úprava MK
- 12 - PV úprava veřejného prostranství
- 13 - SV smíšené obytné venkovské
- 14 - IT úprava vodních zdrojů vč. úpravny vody
- 15 - IT úprava vodních zdrojů
- 16 - ZV veřejná zeleň
- 17 - PVz veřejné prostranství - zeleň

Plochy změn v krajině a úprav nezastavěných ploch
- 20 - NV vodní plocha
- 21 - NV vodní plocha
- 22 - NP VKP Obecní draha
- 23 - RBC 865 Kovčínský rybník
- 24 - LBC 270_02 V chlumku
- 25 - LBC 270_03 V hájcích
- 26 - LBC 270_04 Jámský rybník
- 27 - LBC 270_05 Pod Kvášňovicemi
- 28 - LBC 2037_01 Pod Kozími hřbety
- 29a,b - NV odbahnění vodních ploch
- 30 - NV revitalizace Kovčínského potoka
- 31 - NV revitalizace „Západního“ potoka 1
- 32 - NV revitalizace „Západního“ potoka 2
- 33 - LBC HO001 Javorský
- 34 - LBC HO074 Březovce
- 35 - LBC HO015 Baba
- 41 - NV vodní plocha
- 42 - ZK zeleň krajinná
- 43 - ZZ zeleň - zahrady a sady

Koridory
- CNZ.T01 - ZVN-400kV

Územní rezervy
- R1 - SV smíšené obytné venkovské
- R2 - VS smíšené výrobní
- R3 - ID místní komunikace

Záznam o účinnosti

a) Označení správního orgánu, který změnu ÚP č. 3 vydal:
Zastupitelstvo obce Kvášňovice
b) Pořadové číslo poslední změny: 3
c) Datum nabytí účinnosti poslední změny:
d) Údaje o oprávněné úřední osobě pořizovatele:
MěÚ Horažďovice, odbor výstavby a územního plánování
Jméno a příjmení: Mgr. Robert Flachs
Funkce: vedoucí odboru územního plánování
Podpis:
Otisk úředního razítka:

AVE architekt, a.s.
Částkova 55, 326 00 Plzeň
tel.: 377 455 697, 377 241 504
email: ave@ave-architekt.cz

POŘIZOVATEL:	Měú Horažďovice, odbor výstavby a územního plánování		
AKCE:	ÚZEMNÍ PLÁN KVÁŠŇOVICE		
STUPEŇ:	ÚPLNÉ ZNĚNÍ ÚZEMNÍHO PLÁNU PO ZMĚNĚ č.3		
NÁZEV VÝKRESU:	VÝKRES KONCEPCE VEŘEJNÉ INFRASTRUKTURY		
ZODPOVĚDNÝ PROJEKTANT:	Ing. arch. V. ULČ	DATUM: 03/2024	Č. VÝKRESU: A2c
VYPRACOVAL:	Ing. arch. M. JIRSA Ing. J. RŮŽIČKA K. RŮŽIČKA	MĚŘÍTKO: 1:5000 Č. ZAK.: –	