


ÚP KVÁŠŇOVICE

Úplné znění po změně č. 3
B2b) Koordinační výkres

N
1 : 5 000

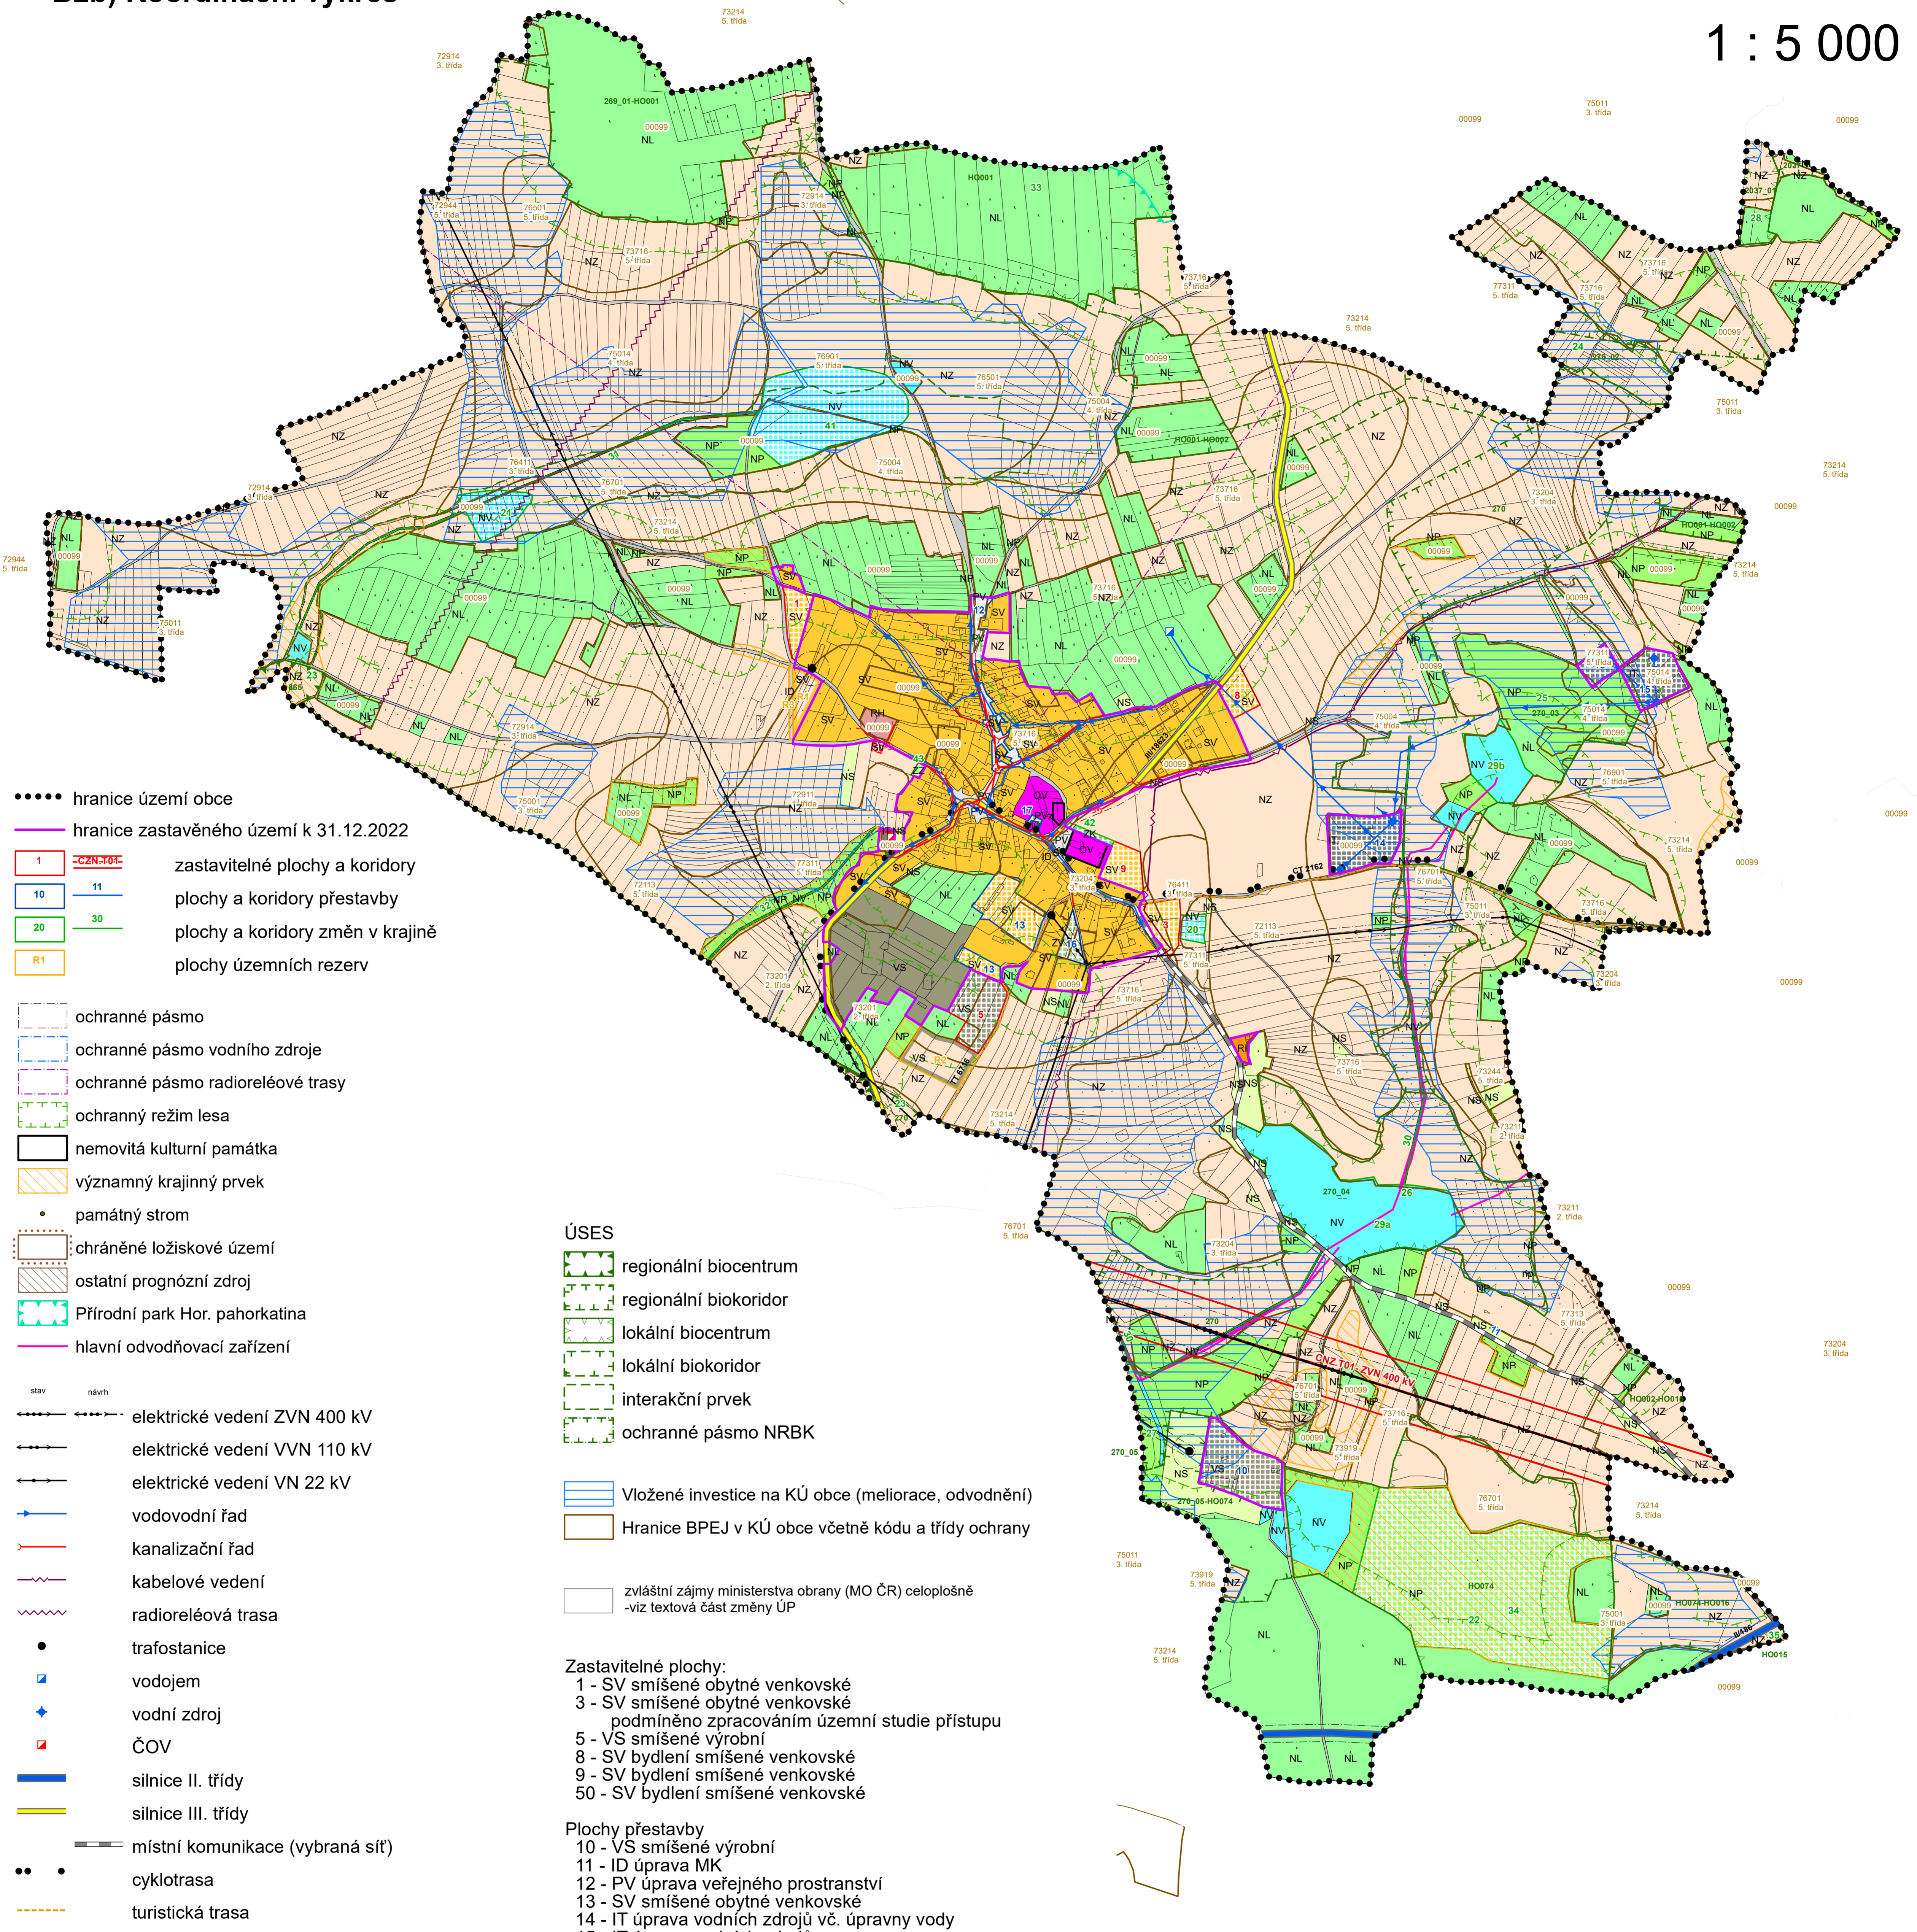

- hranice území obce
- hranice zastavěného území k 31.12.2022
- 1 -CZN-T01- zastavitelné plochy a koridory
- 10 - 11 plochy a koridory přestavby
- 20 - 30 plochy a koridory změn v krajinně
- R1 plochy územních rezerv

- ochranné pásmo
- ochranné pásmo vodního zdroje
- ochranné pásmo radioreléové trasy
- ochranný režim lesa
- nemovitá kulturní památka
- významný krajinný prvek
- památný strom
- chráněné ložiskové území
- ostatní prognózní zdroj
- Přírodní park Hor. pahorkatina
- hlavní odvodňovací zařízení

- stav návrh
- elektrické vedení ZVN 400 kV
- elektrické vedení VVN 110 kV
- elektrické vedení VN 22 kV
- vodovodní řad
- kanalizační řad
- kabelové vedení
- radioreléová trasa
- trafostanice
- vodojem
- vodní zdroj
- ČOV
- silnice II. třídy
- silnice III. třídy
- místní komunikace (vybraná síť)
- cyklotrasa
- turistická trasa

Plochy s rozdílným způsobem využití

stabilizované plochy	plochy změn	územní rezervy	popis
SV	SV	SV	SV - smíšené obytné venkovské
RI			RI - rekreace individuální
RH			RH - rekreace hromadné
OV			OV - občanského vybavení
PV	PV		PV - veřejných prostranství
	PVz		PVz - veřejných prostranství - zeleň
ID	ID		ID - dopravní infrastruktury
IT			IT - technické infrastruktury
VS	VS	VS	VS - smíšené výrobní
NV	NV		NV - vodní a vodohospodářské
NL			NL - lesní
NZ			NZ - zemědělské
NP	NP		NP - přírodní
NS			NS - smíšené nezastavěných území
	ZK		ZK - zeleň krajinná
	ZV		ZV - zeleň veřejná
	ZZ		ZZ - zeleň - zahrady a sady

- ÚSES
- regionální biocentrum
 - regionální biokoridor
 - lokální biocentrum
 - lokální biokoridor
 - interakční prvek
 - ochranné pásmo NRBK
- Vložené investice na KÚ obce (meliorace, odvodnění)
- Hranice BPEJ v KÚ obce včetně kódu a třídy ochrany
- zvláštní zájmy ministerstva obrany (MO ČR) celoplošně - viz textová část změny ÚP

- Zastavitelné plochy:
- 1 - SV smíšené obytné venkovské
 - 3 - SV smíšené obytné venkovské podmíněno zpracováním územní studie přístupu
 - 5 - VS smíšené výrobní
 - 8 - SV bydlení smíšené venkovské
 - 9 - SV bydlení smíšené venkovské
 - 50 - SV bydlení smíšené venkovské
- Plochy přestavby
- 10 - VS smíšené výrobní
 - 11 - ID úprava MK
 - 12 - PV úprava veřejného prostranství
 - 13 - SV smíšené obytné venkovské
 - 14 - IT úprava vodních zdrojů vč. úpravy vody
 - 15 - IT úprava vodních zdrojů
 - 16 - ZV veřejná zeleň
 - 17 - PVz veřejné prostranství - zeleň

- Plochy změn v krajinně a úprav nezastavěných ploch
- 20 - NV vodní plocha
 - 21 - NV vodní plocha
 - 22 - NP VKP Obecní draha
 - 23 - RBC 865 Kovčinský rybník
 - 24 - LBC 270_02 V chlumku
 - 25 - LBC 270_03 V hájích
 - 26 - LBC 270_04 Jámský rybník
 - 27 - LBC 270_05 Pod Kvašňovicemi
 - 28 - LBC 2037_01 Pod Kozími hřbety
 - 29a,b - NV odbahnění vodních ploch
 - 30 - NV revitalizace Kovčinského potoka
 - 31 - NV revitalizace „Západního“ potoka 1
 - 32 - NV revitalizace „Západního“ potoka 2
 - 33 - LBC HO001 Javorský
 - 34 - LBC HO074 Březovce
 - 35 - LBC HO015 Baba
 - 41 - NV vodní plocha
 - 43 - ZZ zeleň - zahrady a sady

- Koridory
- CNZ.T01 - ZVN-400kV
- Územní rezervy
- R1 - SV smíšené obytné venkovské
 - R2 - VS smíšené výrobní
 - R3 - ID místní komunikace

Záznam o účinnosti

a) Označení správního orgánu, který změnu ÚP č. 3 vydal:
Zastupitelstvo obce Kvašňovice

b) Pořadové číslo poslední změny: 3

c) Datum nabytí účinnosti poslední změny:

d) Údaje o oprávněné úřední osobě pořizovatele:
MěÚ Horažďovice, odbor výstavby a územního plánování
Jméno a příjmení: Mgr. Robert Flachs
Funkce: vedoucí odboru územního plánování
Podpis:
Otisk úředního razítka:

AVE

AVE architekt, a.s.
Čestkova 55, 326 00 Písek
tel.: 377 455 697, 377 241 504
email: ave@ave-architekt.cz

POŘIZOVATEL: MěÚ Horažďovice, odbor výstavby a územního plánování

NAZEV VÝKRESU: KOORDINAČNÍ VÝKRES

AKCE: ÚZEMNÍ PLÁN KVÁŠŇOVICE

STUPĚŇ: ÚPLNÉ ZNĚNÍ ÚZEMNÍHO PLÁNU PO ZMĚNĚ Č.3

ZODPOVĚDNÝ PROJEKOVÁNÍ:	Ing. arch. V. ULČ	DATA:	03/2024	Č. VÝKRESU:	
VYPRACOVAL:	Ing. arch. M. JŘEŠ	MĚRITKO:	1:5000		B2b
	Ing. J. ROŽDOČKA	Č. ZÁK:	-		