OBEC
M Y S L Í V
KRAJ PLZEŇSKÝ
OKRES KLATOVY

I.
ÚZEMNÍ PLÁN MYSLÍV
ÚPLNÉ ZNĚNÍ PO VYDÁNÍ ZMĚNY č.2

DOPRAVNÍ INFRASTRUKTURA
TECHNICKÁ INFRASTRUKTURA
1 : 5 000

ZÁZNAM O ÚČINNOSTI ÚZEMNÍHO PLÁNU MYSLÍV
ZAHRNUJÍCÍHO ÚPLNÉ ZNĚNÍ PO VYDÁNÍ ZMĚNY č.2

a) SPRÁVNÍ ORGÁN, KTERÝ VYDAL POSLEDNÍ ZMĚNU ÚP MYSLÍV :
ZASTUPITELSTVO OBCE MYSLÍV

b) POŘADOVÉ ČÍSLO POSLEDNÍ ZMĚNY ÚP MYSLÍV:
ZMĚNA č.2 ÚZEMNÍHO PLÁNU MYSLÍV

c) DATUM NABYTÍ ÚČINNOSTI POSLEDNÍ ZMĚNY ÚP MYSLÍV:

.....

d) ÚDAJE O OPRÁVNĚNÉ ÚŘEDNÍ OSOBĚ POŘIZOVATELE:
JMÉNO A PŘÍJMENÍ: **Jana Daňková**
FUNKCE: **referent odboru výstavby a územního plánování MěÚ Horažďovice**
PODPIS A OTISK ÚŘEDNÍHO RAZÍTKA:

.....

LEGENDA:

STAV NÁVRH

- PLOCHY ČD
- SILNICE III. TŘÍDY
- MÍSTNÍ KOMUNIKACE - C, SJEZDY
- MÍSTNÍ KOMUNIKACE - D1
- KOMUNIKACE ÚČELOVÉ, POLNÍ CESTY, SJEZDY
- CYKLISTICKÉ TRASY
- TURISTICKÉ TRASY
- VÍCEÚČELOVÝ CHODNÍK
- MÍSTO MOŽNÉHO PŘIPOJENÍ LOKALIT NA KOMUNIKAČNÍ SÍŤ
- ZASTÁVKY AUTOBUSŮ
- OCHRANNÉ PÁSMO SILNICE III. TŘ.
- OCHRANNÉ PÁSMO ŽELEZNICE
- OP VZLETOVÉHO A PŘIBLIŽOVACÍHO PROSTORU LETIŠTĚ
- KANALIZACE SPLAŠKOVÁ
- KANALIZACE DEŠŤOVÁ
- ZÁSOBOVÁNÍ PITNOU VODOU
- NADZEMNÍ VEDENÍ ZVN 440 kV
- KORIDOR ZDVOJENÍ NADZEMNÍHO VEDENÍ ZVN 400kV V ŠÍŘCE 100 m
- NADZEMNÍ VEDENÍ VN 22kV
- KABELOVÉ VEDENÍ VN 22kV
- SDĚLOVACÍ KABELOVÉ VEDENÍ
- OCHRANNÉ PÁSMO RADIORELÉOVÉ TRASY
- RADIORELÉOVÁ TRASA
- PLYNOVOD VVTL
- PLYNOVOD VTL
- PLYNOVOD STL
- ČOV — ČISTÍRNA ODPADNÍCH VOD
- VDJ — VODOJEM
- VZ — VODNÍ ZDROJ (STUDNA, VRT)
- ČS — ČERPACÍ STANICE
- ÚV — ÚPRAVNA VODY
- OBJEKTY POVRCHOVÝCH VOD (LOUŽENSKÁ STUDÁNKA, STUDNA V TRHOVKÁCH)
- TS2 — TRANSFORMAČNÍ STANICE 22/0,4 kV
- TSA — TRANSFORMAČNÍ STANICE 22/0,4 kV K PŘELOŽENÍ
- TS3 — REGULAČNÍ, MĚŘÍCÍ STANICE VTL
- RS — STANICE KATODOVÉ OCHRANY
- KAO — KABELOVÉ VEDENÍ KAO
- VERTIKÁLNÍ ANODA KAO
- PROTIPOVODŇOVÁ OPATŘENÍ
- AKTIVNÍ ZÓNA ZÁPLAVOVÉHO ÚZEMÍ
- ZÁPLAVOVÉ ÚZEMÍ STANOVENÉ Q100
- PHO ZDROJE PITNÉ VODY I. STUPNĚ
- PHO ZDROJE PITNÉ VODY II. STUPNĚ
- PHO ZDROJE PITNÉ VODY III. STUPNĚ
- OCHRANNÉ PÁSMO ZVN 400kV, VN 22kV
- BEZPEČNOSTNÍ PÁSMO VVTL PLYNOVODU
- OCHRANNÉ PÁSMO VVTL PLYNOVODU
- BEZPEČNOSTNÍ PÁSMO VTL PLYNOVODU
- OCHRANNÉ PÁSMO KATODOVÉ OCHRANY

- HRANICE ŘEŠENÉHO ÚZEMÍ
- HRANICE ZASTAVĚNÉHO ÚZEMÍ K 03/2022
- X-Z1 — ZASTAVITELNÉ PLOCHY
- X-P1 — PLOCHY PŘESTAVBY
- X-R1 — PLOCHY ÚZEMNÍCH REZERV

ZASTAVITELNÉ PLOCHY (KORIDORY) A PLOCHY ÚZEMNÍCH REZERV:

K.Ú. MYSLÍV, ČÁST MYSLÍV:
M-Z1 (SO$_V$)
M-Z2 (B$_{BC}$)
M-Z3 (B$_{BC}$)
M-Z4 (B$_{BC}$)
M-Z5 (SO$_V$)
M-Z6 (SO$_V$)
M-Z7 (VS$_{OV}$)
M-Z8 (VP)
M-Z9 (Z$_V$)
M-Z10 (SO$_V$)
M-Z11 (VP)
M-Z12 (SO$_V$)
M-Z13 (SO$_V$)
M-P1 (OV$_V$)
M-R1 (B$_{BC}$)
M-R2 (SO$_V$)

K.Ú. MYSLÍV, ČÁST DRAHA:
D-Z1 (SO$_V$)
D-Z2 (SO$_V$)
D-Z3 (SO$_V$)
D-Z4 (SO$_V$)
D-Z5 (TI)
D-Z6 (VP)
D-Z7 (VP)
D-Z8 (VP)
D-Z9 (VP)

K.Ú. MILČICE, ČÁST MILČICE:
ML-Z1 (SO$_V$)
ML-Z2 (SO$_V$)
ML-Z3 (SO$_V$)
ML-Z4 (SO$_V$)
ML-Z5 (SO$_V$)
ML-Z6 (B$_{BC}$)
ML-Z7 (B$_{BC}$)
ML-Z8 (VS$_{OV}$)
ML-Z9 (Z$_V$)
ML-Z10 (VP)
ML-Z11 (VP)
ML-R1 (SO$_V$)
ML-R2 (B$_{BC}$)

K.Ú. LOUŽNÁ, ČÁST LOUŽNÁ:
L-Z1 (SO$_V$)
L-Z2 (VS$_{OV}$)
L-Z3 (TI)

PLOCHY S ROZDÍLNÝM ZPŮSOBEM VYUŽITÍ:

B$_{BC}$ - PLOCHY BYDLENÍ (V RODINNÝCH DOMECH)
SO$_V$ - PLOCHY SMÍŠENÉ OBYTNÉ (VENKOVSKÉ)
OV$_{VI}$ - PLOCHY OBČANSKÉHO VYBAVENÍ (VEŘEJNÁ INFRASTRUKTURA)
VP - PLOCHY VEŘEJNÝCH PROSTRANSTVÍ
TI - PLOCHY TECHNICKÉ INFRASTRUKTURY
VS$_{OV}$ - PLOCHY VÝROBY A SKLADOVÁNÍ (DROBNÁ VÝROBA)
Z$_V$ - PLOCHY ZELENĚ (VEŘEJNÉ, NA VEŘEJNÉM PROSTRANSTVÍ)

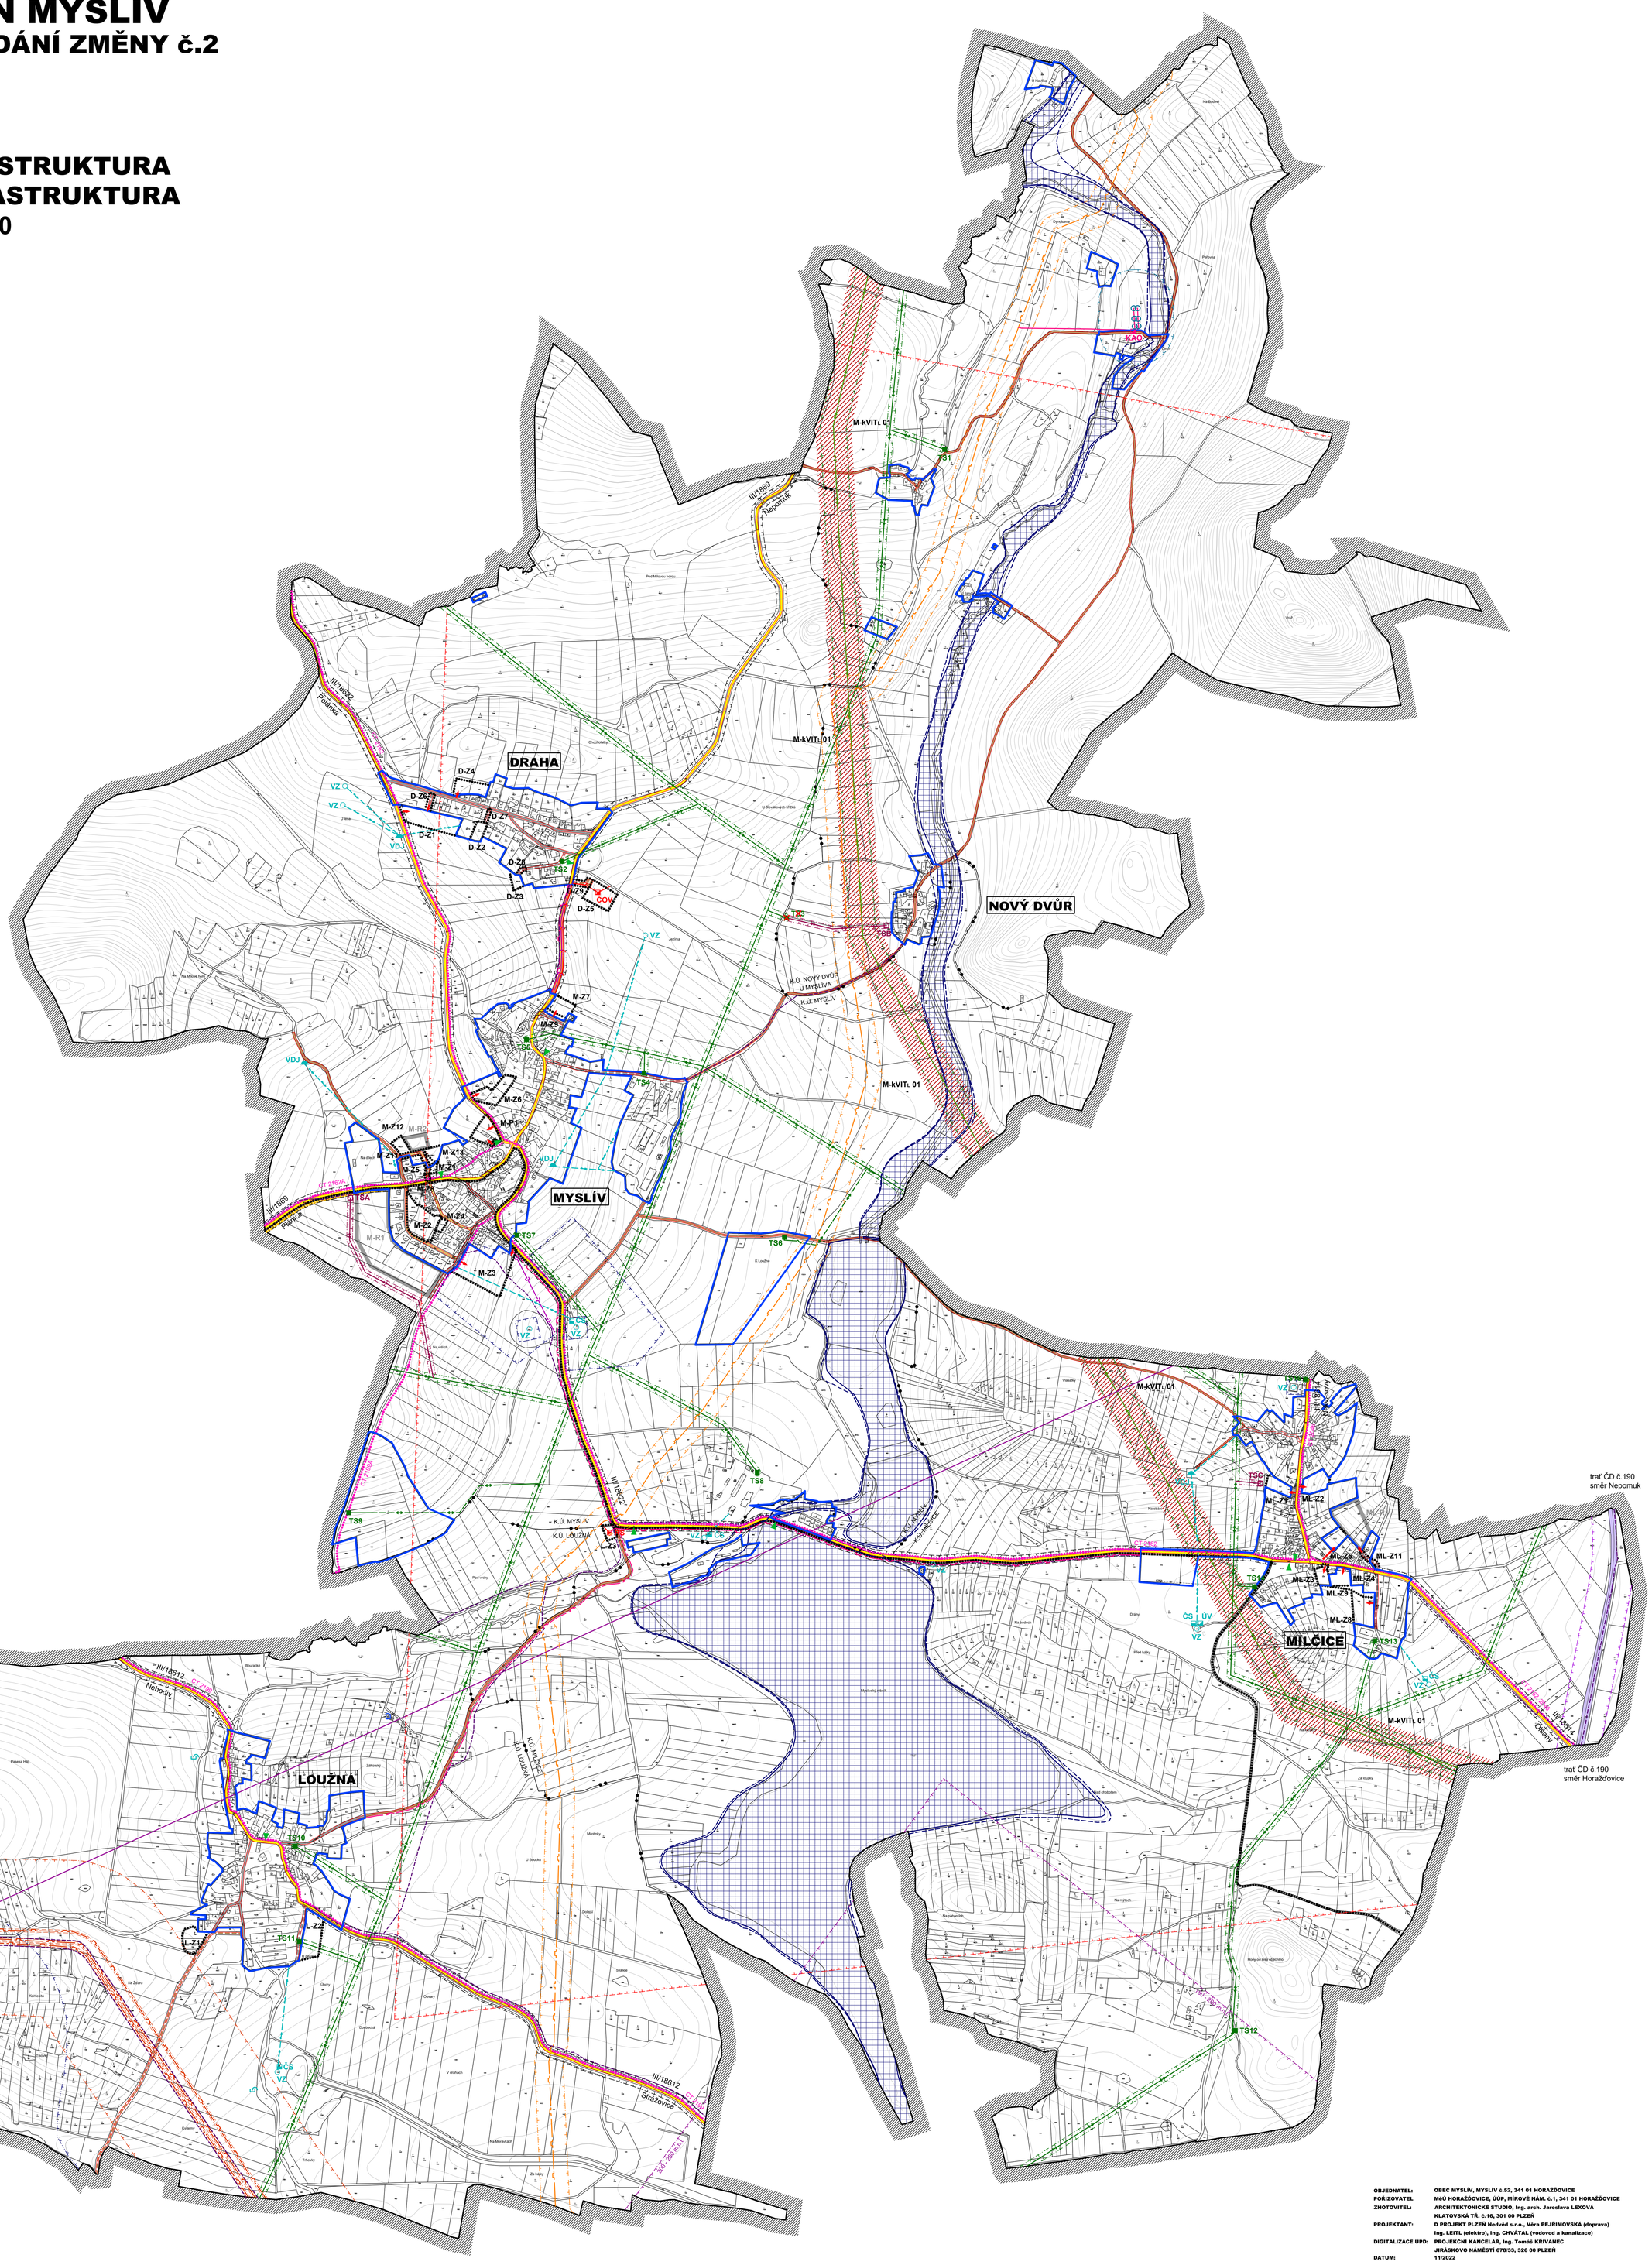

OBJEDNATEL:	OBEC MYSLÍV, MYSLÍV č.52, 341 01 HORAŽĎOVICE
POŘIZOVATEL	MěÚ HORAŽĎOVICE, ÚÚP, MÍROVÉ NÁM. č.1, 341 01 HORAŽĎOVICE
ZHOTOVITEL:	ARCHITEKTONICKÉ STUDIO, Ing. arch. Jaroslava LEKOVÁ KLATOVSKÁ TŘ. č.16, 301 00 PLZEŇ
PROJEKTANT:	D PROJEKT PLZEŇ Nedvěd s.r.o., Věra PEJŘIMOVSKÁ (doprava) Ing. LEITL (elektro), Ing. CHVÁTAL (vodovod a kanalizace)
DIGITALIZACE ÚPD:	PROJEKČNÍ KANCELÁŘ, Ing. Tomáš KŘÍVANEC JIRÁSKOVO NÁMĚSTÍ 678/33, 326 00 PLZEŇ
DATUM:	11/2022