



OBEC
OLŠANY
KRAJ PLZEŇSKÝ
OKRES KLATOVY

I.
ÚZEMNÍ PLÁN OLŠANY

B) GRAFICKÁ ČÁST

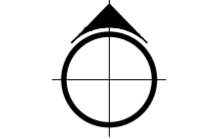

**DOPRAVNÍ A TECHNICKÁ
INFRASTRUKTURA**
1 : 5 000

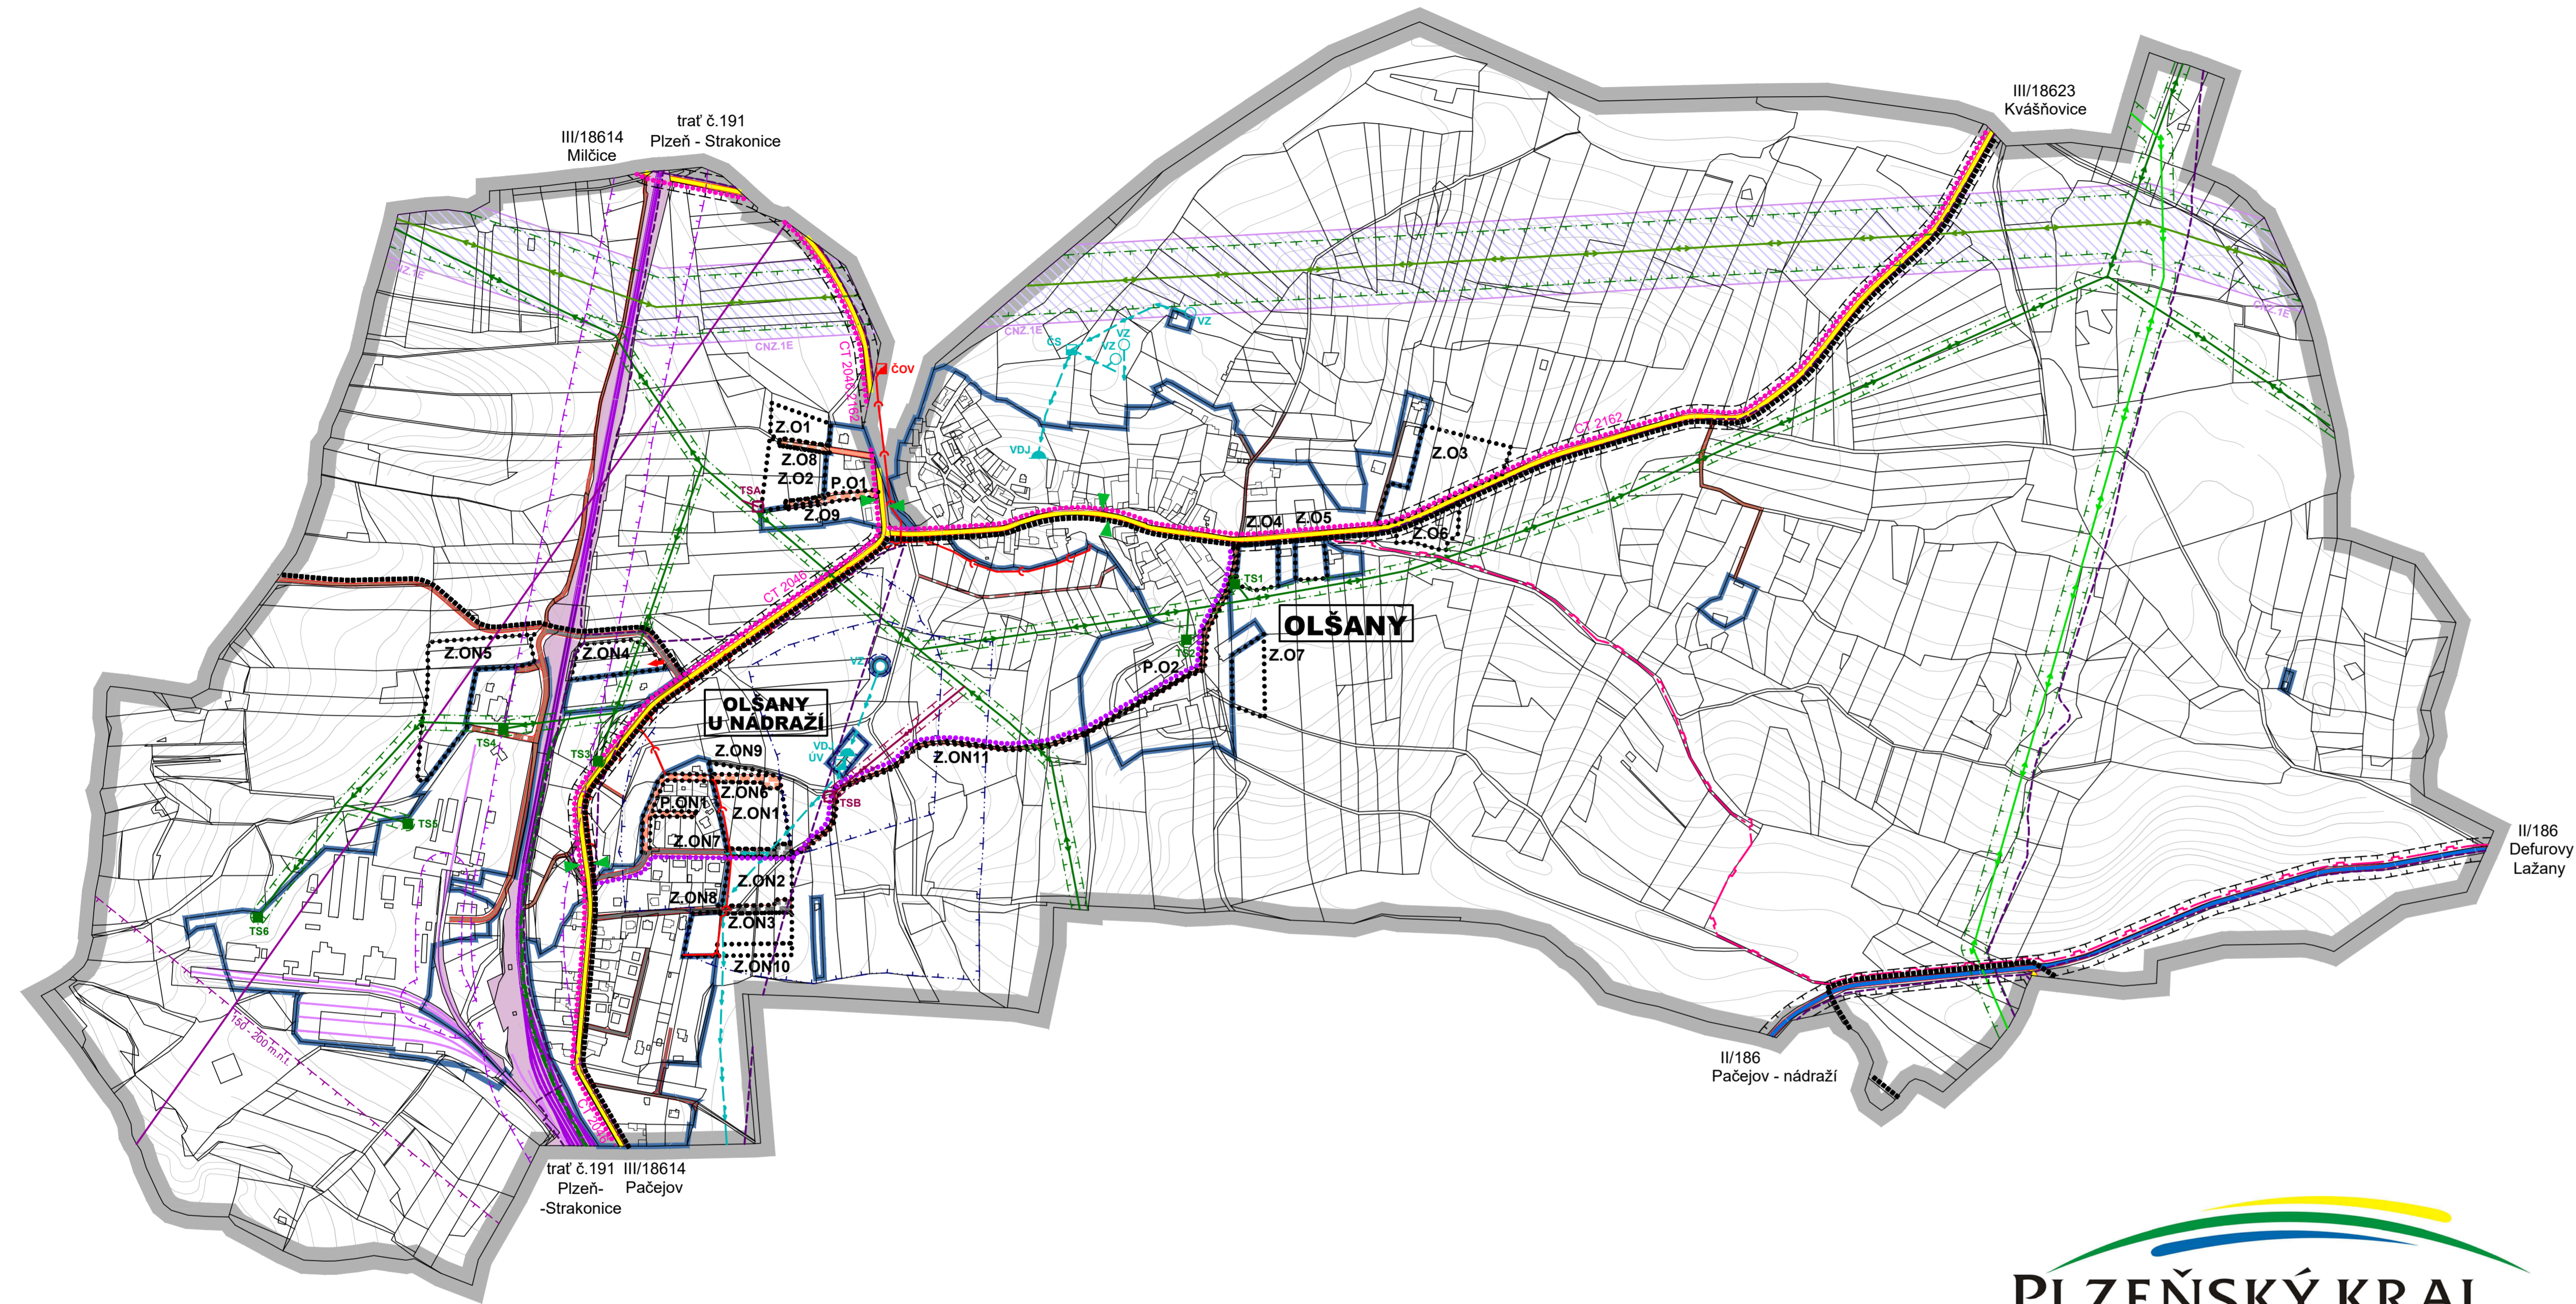

LEGENDA:

	HRANICE ŘEŠENÉHO ÚZEMÍ		TECHNICKÁ INFRASTRUKTURA
	HRANICE ZASTAVĚNÉHO ÚZEMÍ K 03/2022		KANALIZACE SPLAŠKOVÁ
	HRANICE ZASTAVITELNÝCH PLOCH		ZÁSOBOVÁNÍ PITNOU VODOU
	HRANICE PLOCH PŘESTAVBY		NADZEMNÍ VEDENÍ VVN 400 kV
	PRŮKRYVNÁ ZNAČENÍ		NADZEMNÍ VEDENÍ VVN 110 kV
	CN2.1E KORIDOR ZDVOJENÍ NADZEMNÍHO VEDENÍ ZVN 400 kV V ŠÍŘCE 100 m		NADZEMNÍ VEDENÍ VVN 22 kV
	DOPRAVNÍ INFRASTRUKTURA		KABELOVÉ VEDENÍ VVN 22 kV
	PLOCHY ŽELEZNICE		SŘÍZOVACÍ KABELOVÉ VEDENÍ
	SILNICE II. TŘÍDY		RADIORELÉOVÁ TRASA
	SILNICE III. TŘÍDY		PLYNOVOD STL
	MÍSTNÍ KOMUNIKACE - C, SJEZDY		ČIŠTÍRNA ODPADNÍCH VOD
	MÍSTNÍ KOMUNIKACE - D1		VODNÍ ZDROJ (STUDNA, VRT)
	KOMUNIKACE ÚČELOVÉ, POLNÍ CESTY		VODOJEM
	ŽELEZNIČNÍ TRÁŤ		ČERPACÍ STANICE VODÁRENSKÁ
	ŽELEZNIČNÍ VLEČKA		ÚPRAVNA VODY
	CYKLISTICKÉ TRASY		TRANSFORMAČNÍ STANICE 22/0,4 kV
	TURISTICKÉ TRASY		HLAVNÍ ODVODŇOVACÍ ZAŘÍZENÍ (HOZ)
	MÍSTO MOŽNÉHO PŘIPOJENÍ LOKALIT NA KOMUNIKAČNÍ SÍŤ		OCHRANNÉ PÁSMO VODNÍHO ZDROJE I. STUPNĚ
	PLÁNOVANÁ REKONSTRUKCE PODJEZDU		OCHRANNÉ PÁSMO VODNÍHO ZDROJE II. a STUPNĚ - VNITŘNÍ
	ZASTÁVKA HROMADNÉ DOPRAVY OSOB		OCHRANNÉ PÁSMO VODNÍHO ZDROJE II. b STUPNĚ - VNĚJŠÍ
	OCHRANNÉ PÁSMO SILNICE II. A III. TŘ.		OCHRANNÉ PÁSMO ZVN 400 kV, VVN 110 kV, VVN 22 kV
	OCHRANNÉ PÁSMO ŽELEZNICE		OCHRANNÉ PÁSMO RADIORELÉOVÉ TRASY

ZASTAVITELNÉ PLOCHY (KORIDORY):

K.Ú. OLŠANY, ČÁST OLŠANY:

Z.O1 (BV)
Z.O2 (BV)
Z.O3 (BV)
Z.O4 (BV)
Z.O5 (BV)
Z.O6 (BV)
Z.O7 (VD)
Z.O8 (PU)
Z.O9 (PU)
P.O1 (PU)
P.O2 (PU)

K.Ú. OLŠANY, ČÁST OLŠANY U NÁDRAŽÍ:

Z.ON1 (BV)
Z.ON2 (BV)
Z.ON3 (BV)
Z.ON4 (RI)
Z.ON5 (VD)
Z.ON6 (PU)
Z.ON7 (PU)
Z.ON8 (PU)
Z.ON9 (ZS)
Z.ON10 (ZS)
Z.ON11 (PU)
P.ON1 (PU)

PLOCHY S ROZDÍLNÝM ZPŮSOBEM VYUŽITÍ:

BV - BYDLENÍ VENKOVSKÉ
RI - REKREACE INDIVIDUÁLNÍ
PU - VEŘEJNÁ PROSTRANSTVÍ VŠEOBECNÁ
ZS - ZELENĚ SÍDELNÍ OSTATNÍ
VD - VÝROBA DROBNÁ A SLUŽBY



ZÁZNAM O ÚČINNOSTI ÚZEMNÍHO PLÁNU OLŠANY

- a) SPRÁVNÍ ORGÁN, KTERÝ ÚZEMNÍ PLÁN OLŠANY VYDAL:
ZASTUPITELSTVO OBCE OLŠANY
- b) ÚDAJE O VYDÁNÍ:
DATUM NABYTÍ ÚČINNOSTI:
- c) ÚDAJE O OPRAVNĚNÉ OSOBĚ POŘIZOVATELE:
JMÉNO A PŘÍJMENÍ: **Mgr. Robert Flachs**
FUNKCE: **vedoucí odboru výstavby a územního plánování MěÚ Horažďovice**
PODPIS A OTISK ÚŘEDNÍHO RAŽÍTKA:

OBJEDNATEL: OBEC OLŠANY, OLŠANY č.15, 341 01 HORAŽĐOVICE
POŘIZOVATEL: MěÚ HORAŽĐOVICE, OVÚP, MIROVÉ NÁM. č.1, 341 01 HORAŽĐOVICE
ZHOTOVITEL: ARCHITEKTONICKÉ STUDIO, Ing. arch. Jaroslava LEXOVA
KLATOVSKÁ TR. č.16, 301 00 PLZEŇ
PROJEKTANT: D PROJEKT PLZEŇ Nedvěd s.r.o., Věra PEJŘIMOVSKÁ (doprava)
Ing. LEITL (elektrik)
DIGITALIZACE ÚPD: Ing. Tomáš KRIVANEC, PROJEKČNÍ KANCELÁŘ A1atelier
JIRÁSKOVO NÁMĚSTÍ 678/33, 326 00 PLZEŇ
DATUM: 02/2024