



OBEC
OLŠANY
KRAJ PLZEŇSKÝ
OKRES KLATOVY

II.
**ODŮVODNĚNÍ
ÚZEMNÍHO PLÁNU OLŠANY**

Ⓑ GRAFICKÁ ČÁST

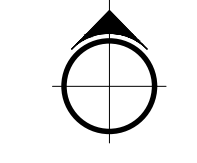

KOORDINAČNÍ VÝKRES
1 : 5 000

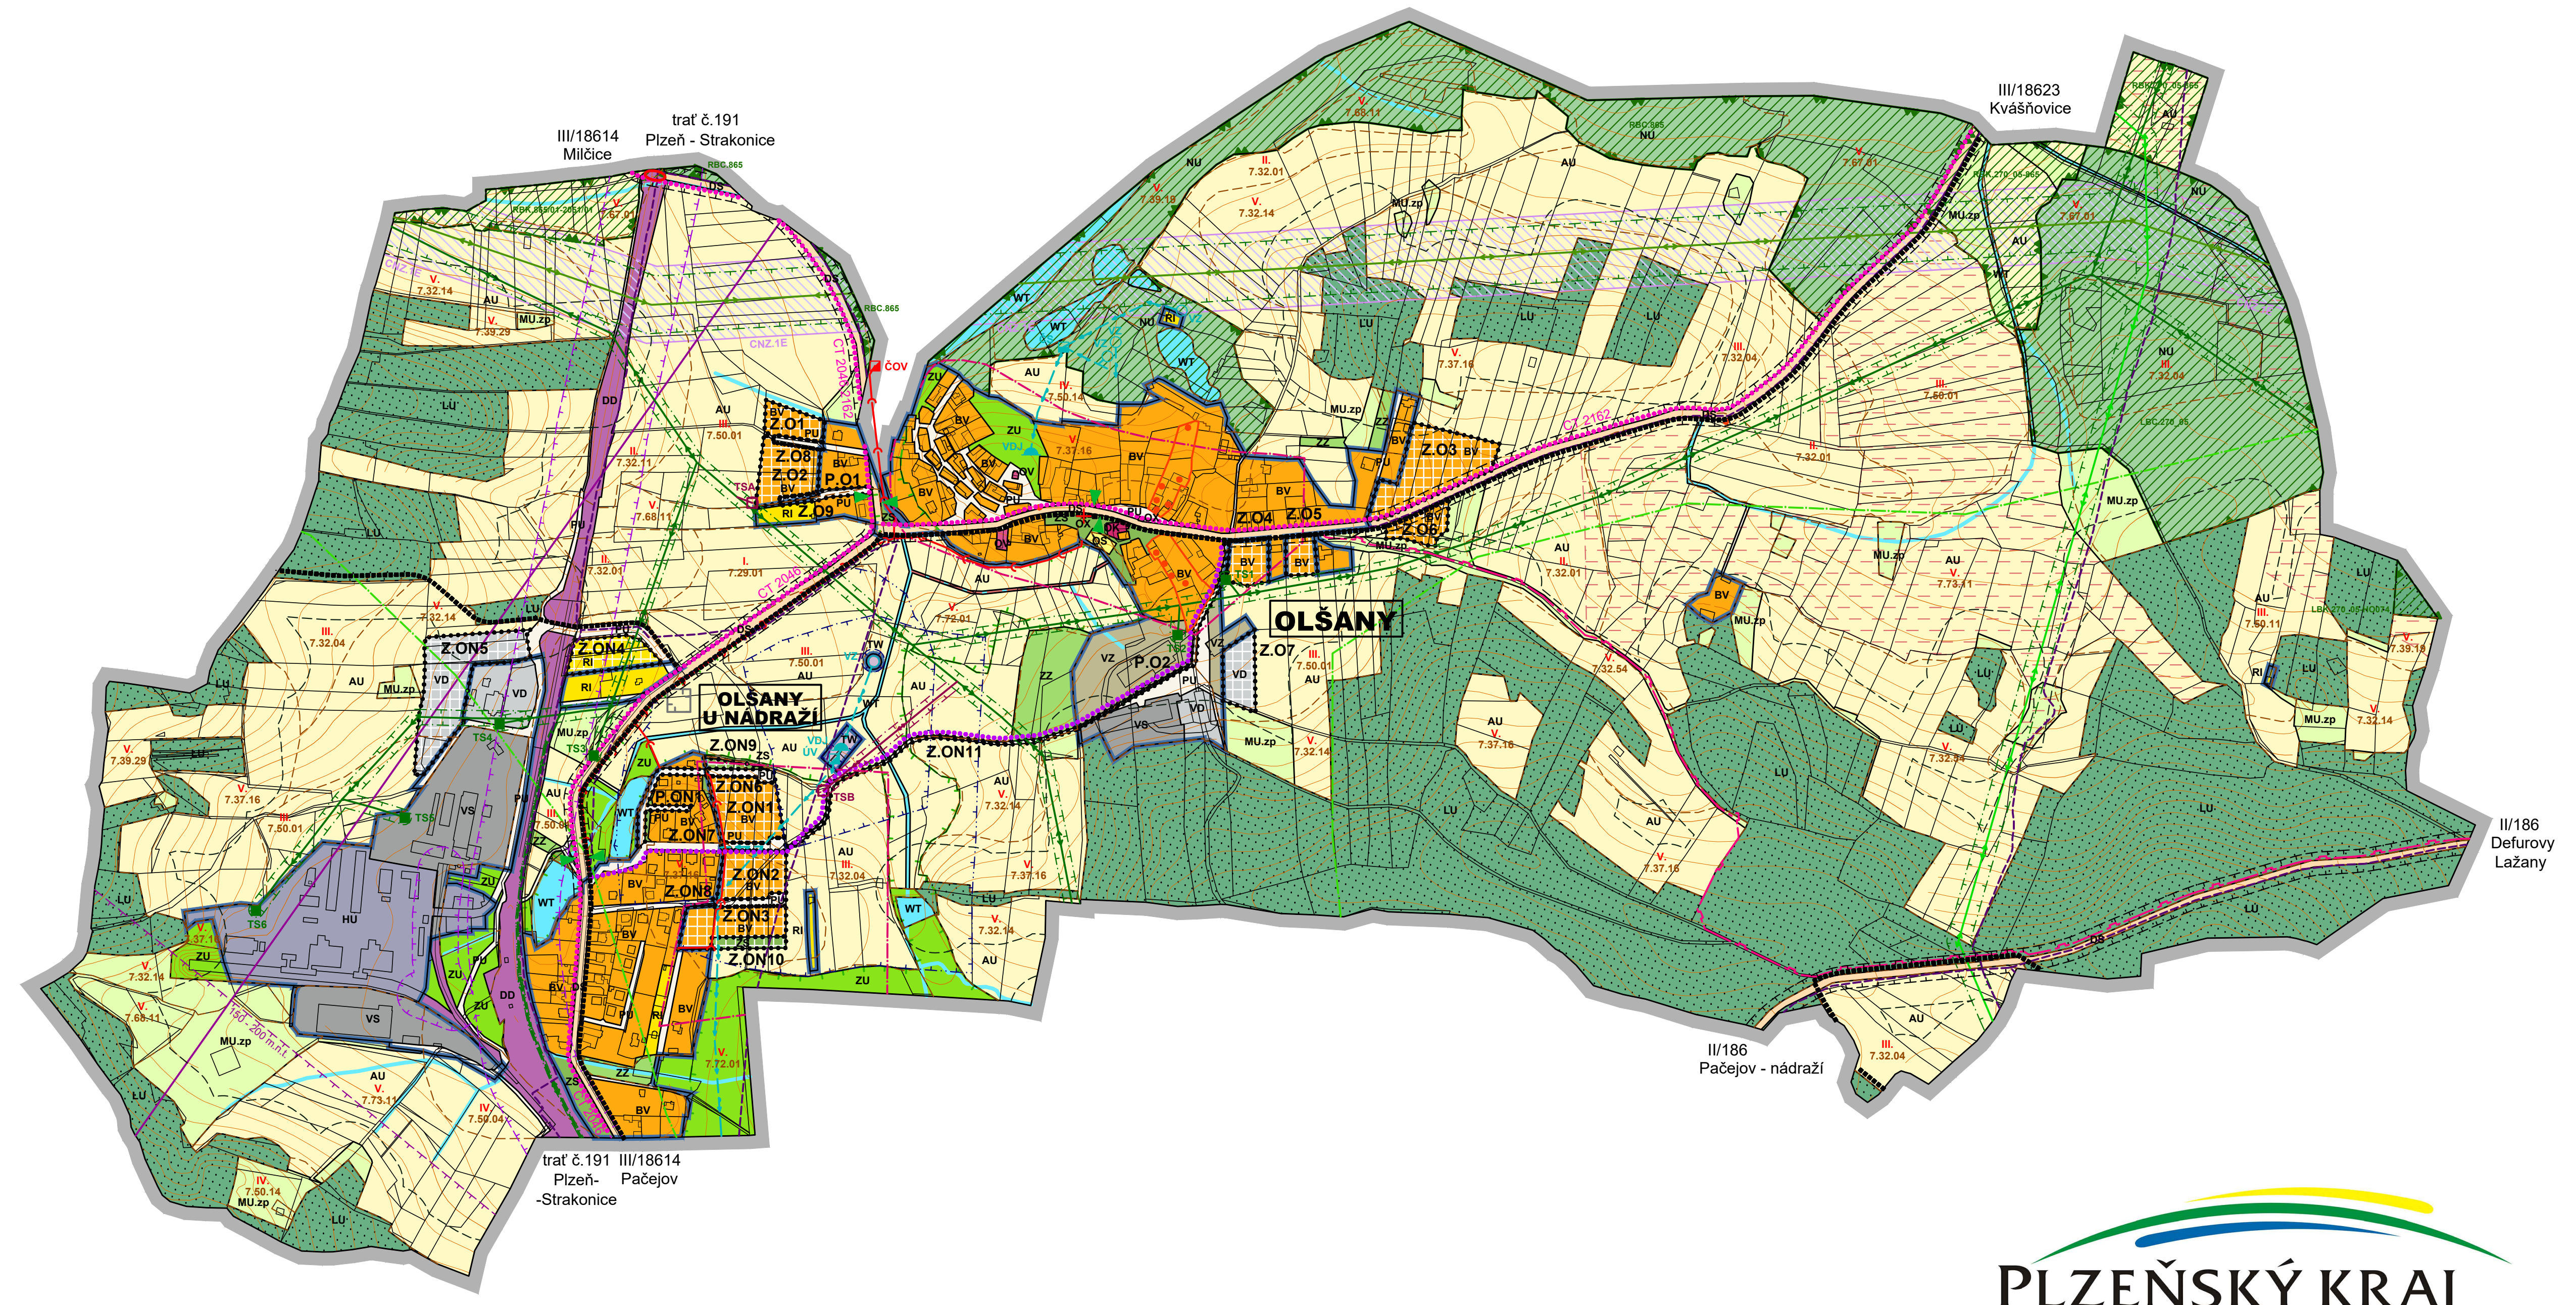

TENTO PROJEKT BYL SPOLUFINANCOVÁN Z PROGRAMU STABILIZACE A OBNOVY VENKOVA PLZEŇSKÉHO KRAJE 2022

ZÁZNAM O ÚČINNOSTI ÚZEMNÍHO PLÁNU OLŠANY

a) SPRÁVNÍ ORGÁN, KTERÝ ÚZEMNÍ PLÁN OLŠANY VYDAL:
ZASTUPITELSTVO OBCE OLŠANY

b) ÚDAJE O VYDÁNÍ:
DATUM NABÝTÍ ÚČINNOSTI:

c) ÚDAJE O OPRAVNĚNÉ OSOBE POŘIZOVATELE:
JMÉNO A PŘÍJMĚNÍ: **Mgr. Robert Flachs**
FUNKCE: **vedoucí odboru výstavby a územního plánování MěÚ Horažďovice**
PODPIS A OTISK ÚŘEDNÍHO RAŽÍTKA:
.....

LEGENDA:

- HRANICE REŠENÉHO ÚZEMÍ
- HRANICE ZASTAVĚNÉHO ÚZEMÍ K 03/2022
- HRANICE ZASTAVITELNÝCH PLOCH
- HRANICE PLOCH PŘESTAVBY
- PREKRYVNÁ ZNAČENÍ
 - KORIDOR ZDVOJENÍ NADZEMNÍHO VEDENÍ ZVN 400kV V ŠÍŘCE 100 m

- ÚZEMNÍ SYSTÉM EKOLOGICKÉ STABILITY
 - REGIONÁLNÍ BIOCENTRUM
 - REGIONÁLNÍ BIOKORIDOR
 - LOKÁLNÍ BIOCENTRUM
 - LOKÁLNÍ BIOKORIDOR

- PLOCHY S ROZDÍLNÝM ZPŮSOBEM VYUŽITÍ (RZV)
 - HRANICE PLOCH S ROZDÍLNÝM ZPŮSOBEM VYUŽITÍ (RZV)
 - BYDLENÍ VENKOVSKÉ
 - REKREACE INDIVIDUÁLNÍ
 - OBČANSKÉ VYBAVENÍ VEŘEJNÉ
 - OBČANSKÉ VYBAVENÍ KOMERČNÍ
 - OBČANSKÉ VYBAVENÍ - SPORT
 - OBČANSKÉ VYBAVENÍ JINÉ
 - VEŘEJNÁ PROSTRANSTVÍ VŠEOBECNÁ
 - ZELENĚ VŠEOBECNÁ
 - ZELENĚ - ZAHRADY A SADY
 - ZELENĚ SIDELNÍ OSTATNÍ
 - DOPRAVA SILNIČNÍ
 - DOPRAVA DRAŽNÍ
 - TECHNICKÁ INFRASTRUKTURA - VODNÍ HOSPODÁŘSTVÍ
 - VÝROBA DROBNÁ A SLUŽBY
 - VÝROBA - SKLADOVÉ AREÁLY
 - VÝROBA ZEMĚDĚLSKÁ A LESNICKÁ
 - SMÍŠENÉ VÝROBNÍ VŠEOBECNÉ
 - VODNÍ A VODNÍCH TOKŮ
 - ZEMĚDĚLSKÉ VŠEOBECNÉ
 - LESNÍ VŠEOBECNÉ
 - PŘÍRODNÍ VŠEOBECNÉ
 - SMÍŠENÉ NEZASTAVĚNÉ ÚZEMÍ VŠEOBECNÉ

- POZEMKY URČENÉ K PLNĚNÍ FUNKCE LESA
- CYKLISTICKÉ TRASY
- TURISTICKÉ TRASY
- PLÁNOVANÁ REKONSTRUKCE PODJEZDU
- ZASTÁVKA HROMADNÉ DOPRAVY OSOB

- TECHNICKÁ INFRASTRUKTURA
 - KANALIZACE SPLAŠKOVÁ
 - ZÁSOBOVÁNÍ PITNOU VODOU
 - NADZEMNÍ VEDENÍ ZVN 400 kV
 - NADZEMNÍ VEDENÍ VVN 110kV
 - NADZEMNÍ VEDENÍ VN 22kV
 - KABELOVÉ VEDENÍ VN 22kV
 - SĐELOVACÍ KABELOVÉ VEDENÍ
 - RADIORELEOVÁ TRASA
 - PLYNOVOD STL
 - ČISTÍRNA ODPADNÍCH VOD
 - VODNÍ ZDROJ (STUDNA, VRIT)
 - VODOJEM
 - ČERPAČI STANICE VODÁRENSKÁ
 - ÚPRAVNA VODY
 - TRANSFORMAČNÍ STANICE 220,4 kV
 - INVESTICE DO PŮDY (PLOŠNÉ ODVODNĚNÍ)
 - HLAVNÍ ODVODŇOVACÍ ZAŘÍZENÍ (HOZ)

- VYBRANÉ ROZHODUJÍCÍ LIMITY VYUŽITÍ ÚZEMÍ
 - INTERAKČNÍ PŘEKV
 - TYPICKÝ KRAJINNÝ CELEK - RYBNÍČNÍ KRAJINY
 - OCHRANA POZEMKŮ URČENÝCH K PLNĚNÍ FUNKCE LESA
 - OCHRANA ZPF (TR. OCHRANY I. A II.)
 - PODDOLOVANÉ ÚZEMÍ
 - OCHRANĚNÉ PÁSMO SILNICE I. A II. TR.
 - OCHRANĚNÉ PÁSMO ŽELEZNICE
 - OCHRANĚNÉ PÁSMO VODNÍHO ZDROJE I. STUPNĚ
 - OCHRANĚNÉ PÁSMO VODNÍHO ZDROJE II. STUPNĚ - VNITRNÍ
 - OCHRANĚNÉ PÁSMO VODNÍHO ZDROJE III. STUPNĚ - VNĚJŠÍ
 - OCHRANĚNÉ PÁSMO ZVN 400kV, VVN 110kV, VN 22kV
 - RADIORELEOVÁ TRASA
 - OCHRANĚNÉ PÁSMO RADIORELEOVÉ TRASY
 - NEMOVITÁ KULTURNÍ PAMÁTKA
 - VÁLČNÉ HROBY
 - ÚZEMÍ S PRAVĚPĚDOBNÝM VÝSKYTEM ARCHEOLOGICKÝCH NÁLEZŮ

OBJEDNATEL: OBEC OLŠANY, OLŠANY č.15, 341 01 HORAŽDOVICE
 POŘIZOVATEL: MěÚ HORAŽDOVICE, OÚVP, MIROVÉ NÁM. č.1, 341 01 HORAŽDOVICE
 ZHOTOVITEL: ARCHITECTONICKÉ STUDIO, Ing. arch. Jaroslava LEXOVA
 KLATOVSKÁ TR. č. 46, 301 00 PLZEŇ
 PROJEKTANT: Ing. arch. Jaroslava LEXOVA
 DIGITALIZACE OPD: PROJEKČNÍ KANCELÁŘ, Ing. Tomáš KRÍVANEC
 DATUM: JIRÁSKOVO NÁMĚSTÍ 678/33, 326 00 PLZEŇ
 02/2024